

地块一界址点坐标表


点号	X	Y	边长
J1	2791218.942	414741.248	7.65
J2	2791220.436	414748.755	
J3	2791219.660	414749.223	0.91
J4	2791195.726	414763.655	27.95
J5	2791207.512	414748.553	19.16
J6	2791207.438	414748.185	0.38
J1	2791218.942	414741.248	13.43

S=149.5 平方米 合0.22425亩

地块二界址点坐标表




点号	X	Y	边长
J1	2790852.509	415301.865	251.31
J2	2791009.531	415498.077	
J3	2791003.438	415534.175	36.61
J4	2791003.130	415534.577	0.51
J5	2790999.593	415538.068	4.97
J6	2790997.342	415540.246	3.13
J7	2791004.228	415499.452	41.37
J8	2790850.989	415308.343	244.96
J9	2790844.987	415306.906	6.17
J10	2790838.825	415298.363	10.53
J1	2790852.509	415301.865	14.12

S=1533.4 平方米 合2.3001亩

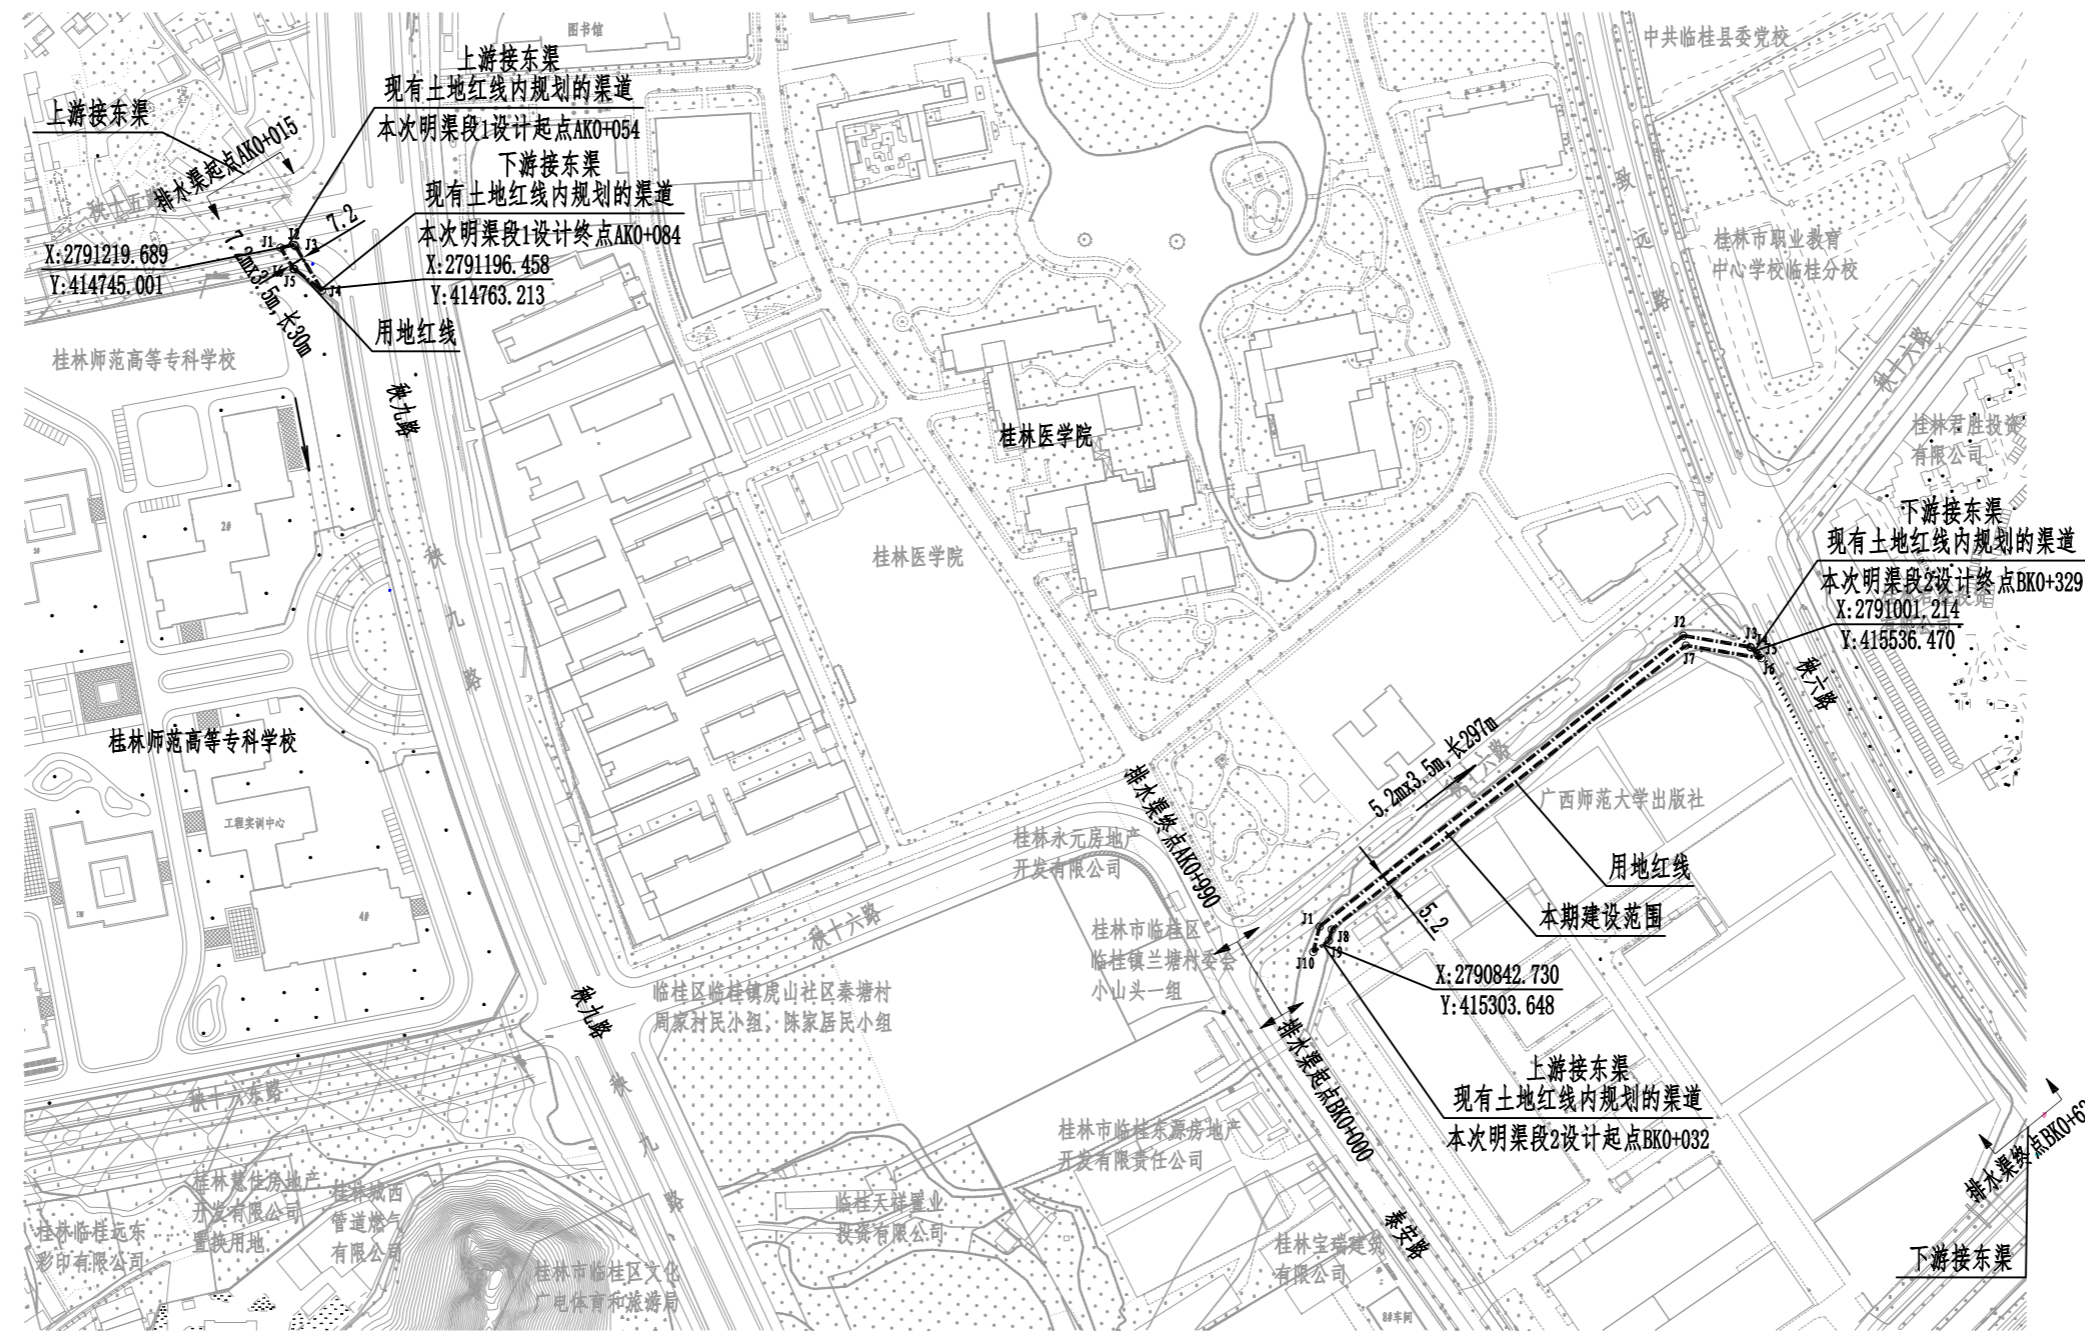

排水渠总平面图 1:4000

图例:

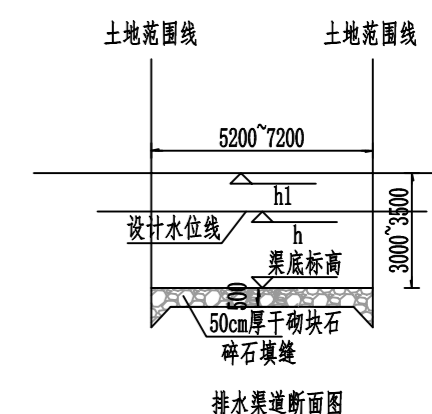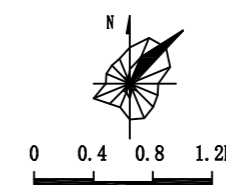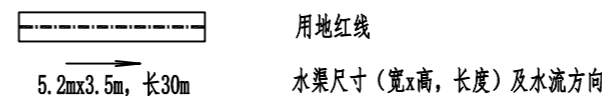

单位: mm

设计说明
 一、设计依据
 1、《桂林市临桂新区秩塘工业园区以南防洪排涝规划报告》；
 2、《桂林市城市总体规划(2011~2020)》；
 3、《桂林市临桂县(临桂镇)总体规划2008-2025》；
 4、《桂林市西城经济开发区秩塘山水科技园二、三期发展控制规划》；
 5、《关于老城区片区防洪排涝综合治理工程一期——桂林医学院片区防涝整治工程初步设计及概算的批复》(临发改审字〔2022〕224号)；
 6、《桂林市临桂新区兰塘河以南片区控制性详细规划》；
 7、《老城区片区防洪排涝综合治理工程一期选址意见书及附图》。
 二、建设规模及内容
 规划设计总长 1.599km, 分为两段建设, 分别为: AKO+015~AKO+990段、BKO+000~BKO+624段, 其中:
 (1) AKO+015~AKO+990 段起于桂林师范高等专科学校东北角, 途经秩九路师专段, 终点位于泰安路, 总长0.975km。其中: 生态渠段长0.648km, 渠底宽6m, 渠顶宽7.92m, 渠高3~3.5m; 箱涵段长0.277km, 尺寸为6m×3m×3.5m; 沿途现状箱涵0.050km, 清淤疏浚, 配套建设土石方工程、绿化等配套设施。
 (2) BKO+000~BKO+624段起于泰安路, 途经桂林医学院南边区域, 终点位于秩六路和西城大道交叉处, 总长0.624km。其中: 生态渠段长0.335km, 渠底宽6.5m, 渠顶宽8.6m, 渠高3.5m; 2孔箱涵段长0.163km, 单孔尺寸4.6m×3m, 并进行清淤疏浚; 提升改造段长0.126km, 配套建设土石方工程、绿化等配套设施。
 现有土地红线内规划的渠道范围为AKO+054~AKO+84、BKO+032~BKO+329, 长度分别为30m和297m, 为生态渠的建设, 生态渠段采用干砌块石铺底形式, 宽5.2m~7.2m, 高3m~3.5m。
 三、服务范围及意义
 设计服务范围为致远路(秩六路)和飞虎路(秩九路)沿线周边地块, 服务于小山头村、桂林师范高等专科学校、桂林医学院区域等片区, 服务面积约为257ha; 新建排水渠可以解决片区内飞虎路、泰安路、致远路等范围的排水问题; 改善居民的生活条件和生活环境, 完善临桂城区的雨水排放系统, 满足城市的规划建设的需要。

<p>中远设计 中远智信设计有限公司 Zhongyuan Zhixin Architectural Design Co., Ltd.</p>	建设单位 CLIENT	桂林市临桂区城界农业综合开发有限责任公司	图别 DRAWING TYPE	方案	图号 DRAWING NO.	FA-01	审定 APPROVED BY	赵明珠	总图章	校对 CHECKED BY	刘峰矢	加盖图章处 STAMP AREA
	工程项目 PROJECT	桂林新区相恩江防洪排涝提升工程	版本号 EDITION NO.		日期 DATE	2022.10	项目负责 CAPTAIN	王伟	设计 DESIGNED BY	马爱军	证书编号:	
	子项 SUBENTRY	老城区片区防洪排涝综合治理工程一期 ——桂林医学院片区防涝整治工程	工程号 PROJ. NO.	ZYZX-JZ-2022-042		专业负责 CHIEF ENGR.	周常林	图章				
	图名 TITLE	排水渠总平面图	保险号 INS. NO.		审核 EXAMINED BY	王伟						