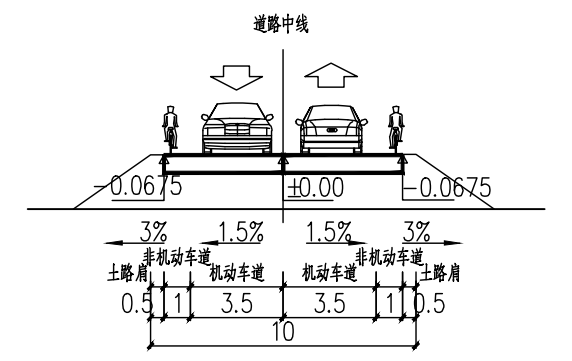
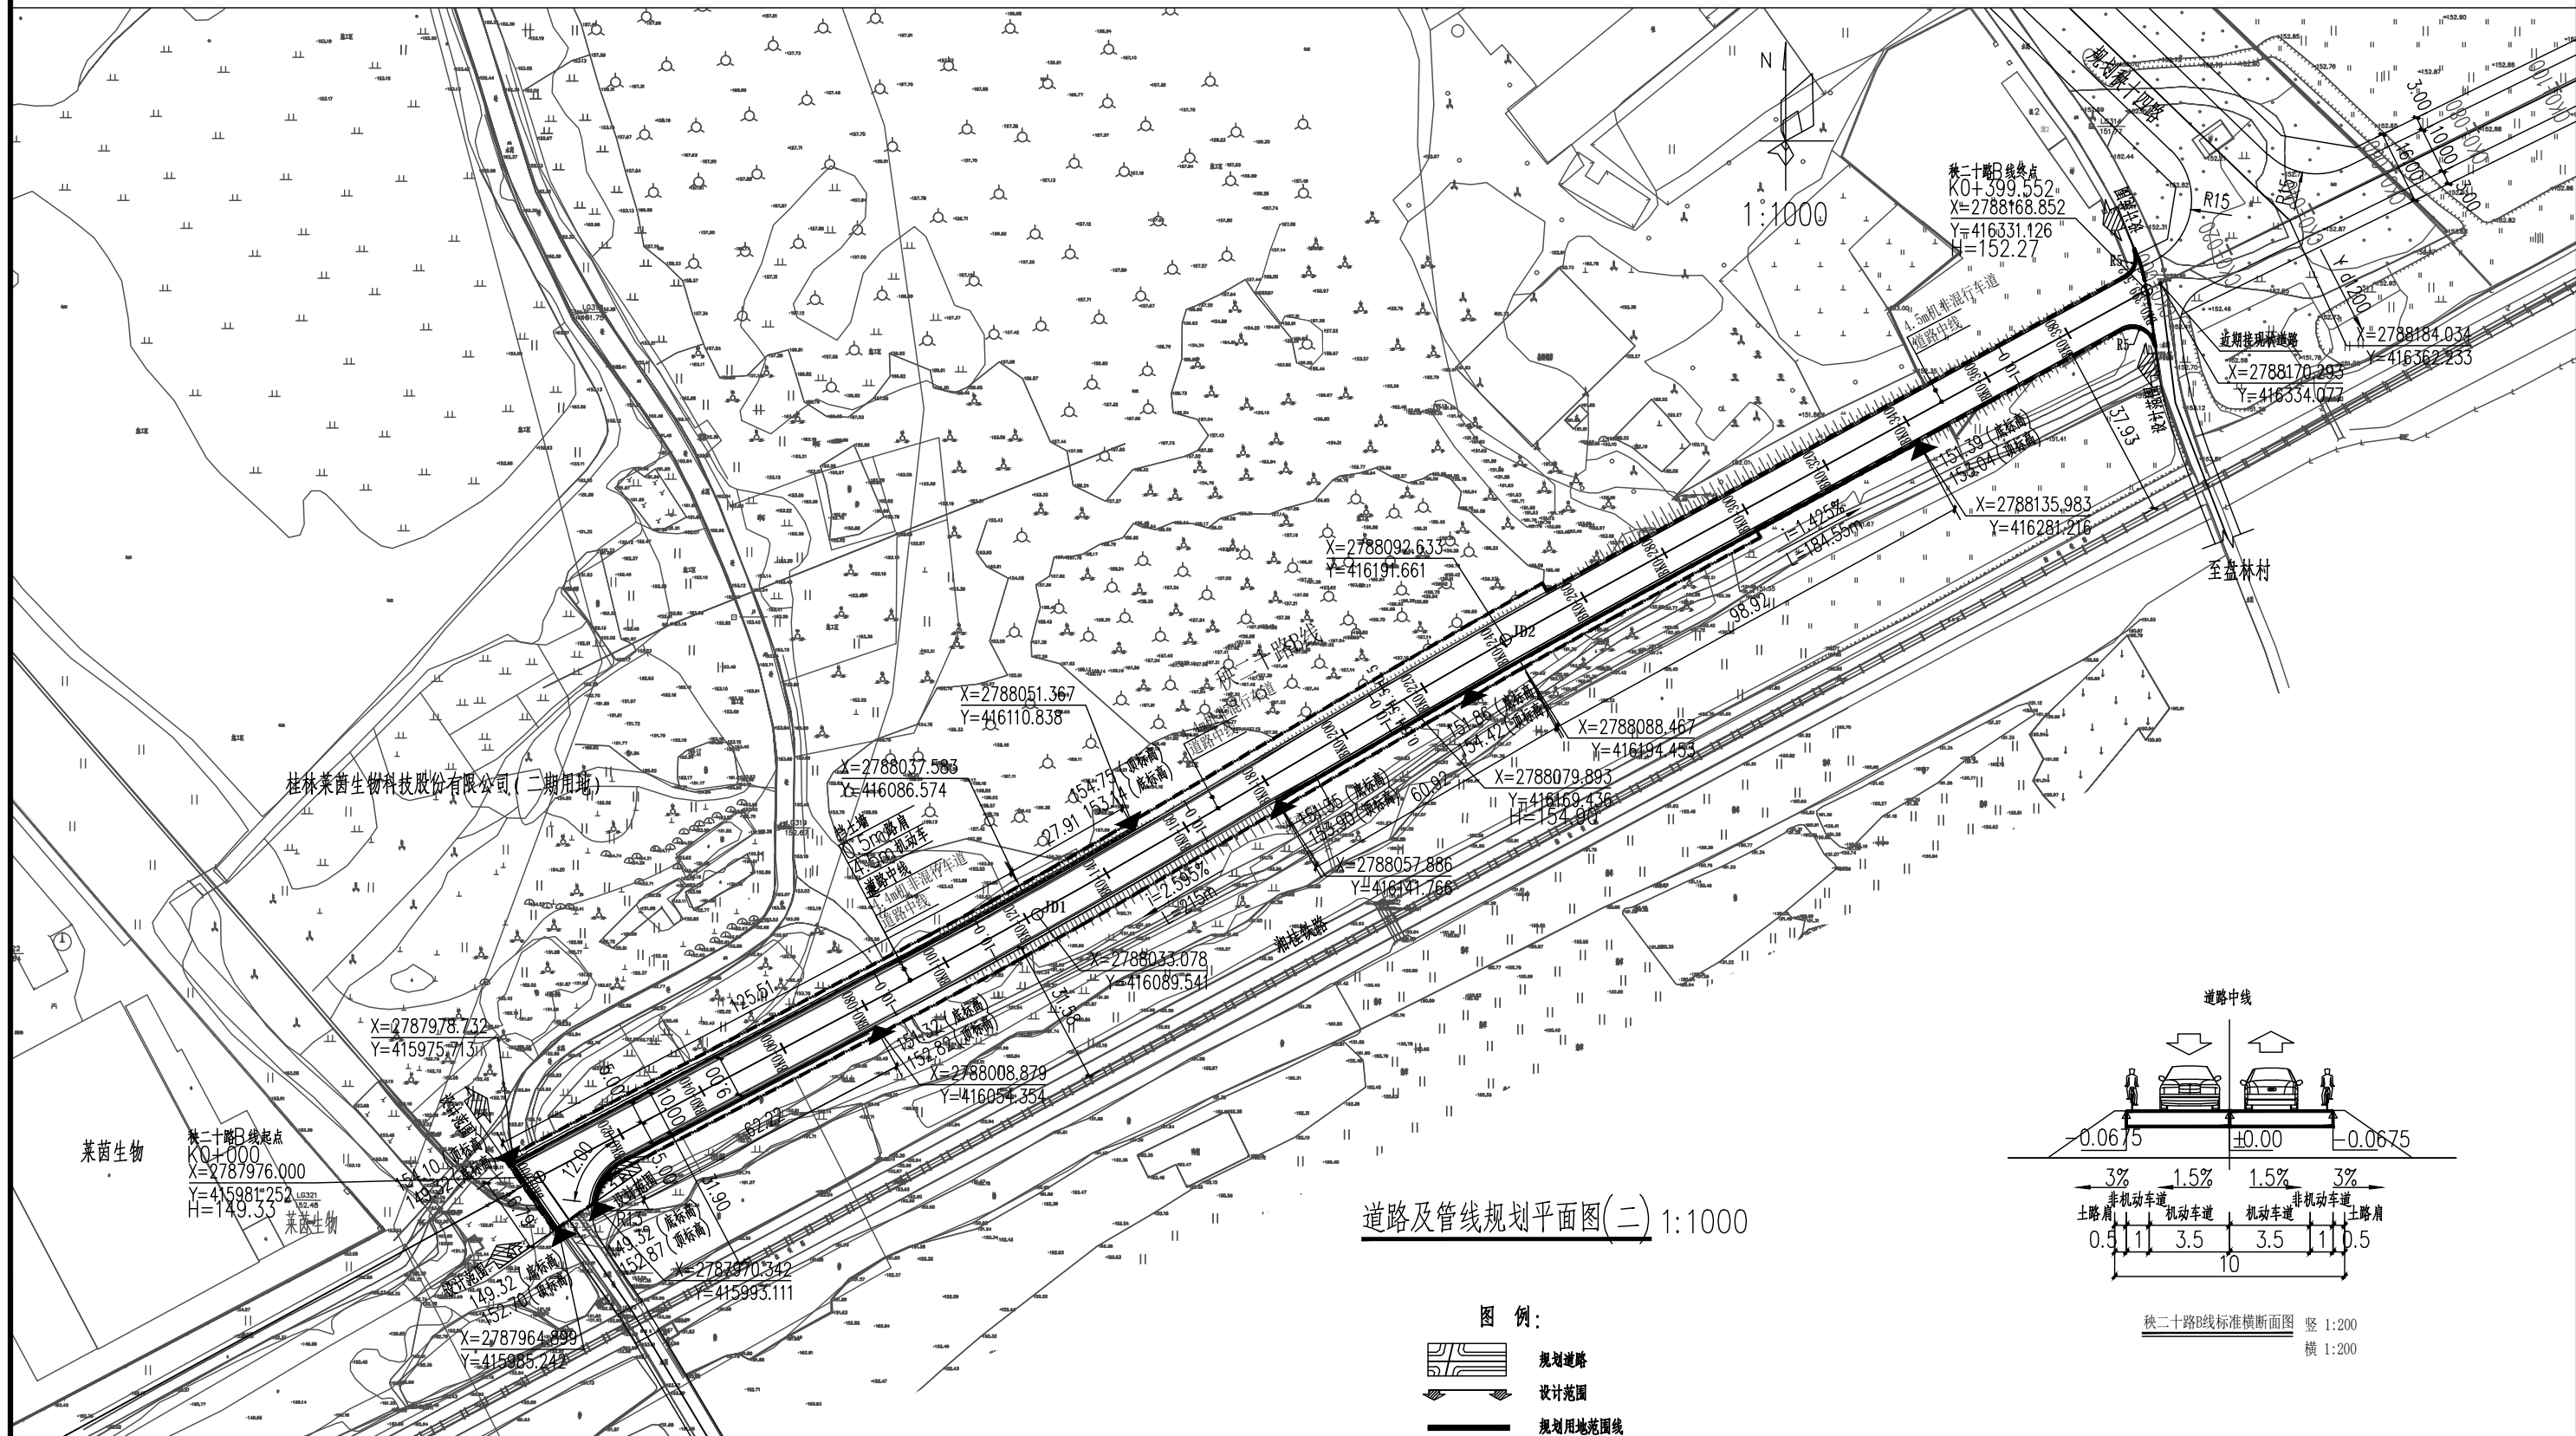


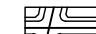
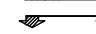

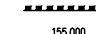

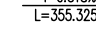
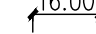
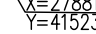
 
桂林新区相思江防洪排涝提升工程——老城片区防洪排涝综合治理工程一期-秧二十路（排涝及截污工程）

道路及管线规划平面图(二)




道路及管线规划平面图(二) 1:1000

图例:

-  规划道路
-  设计范围
-  规划用地范围线
-  挡土墙
-  挡土墙顶标高
-  挡土墙底标高
-  规划道路坡度、坡向及坡长
-  规划尺寸
-  规划道路交叉口标高

说明:
 1、采用2000国家大地坐标系,1985国家高程;
 2、图中尺寸采用米作单位。

审定	李 遴	 锐铭工程设计集团有限公司 RUI MING ENGINEERING DESIGN GROUP LTD 地址: 临桂区凤凰西路金贸中心3-3#6层 土地规划: 乙级 证书编号: A24016043 有效期至: 2026年	建设单位	桂林市临桂区城界农业综合开发有限责任公司	设计号	
审核	唐娟莲		工程名称	桂林新区相思江防洪排涝提升工程	图 别	规划
项目负责人	林 斌	子项目名称	老城片区防洪排涝综合治理工程一期——秧二十路（排涝及截污工程）	图 号	GH-2	
专业技术负责人	王能斌	图纸名称	道路及管线规划平面图(二)	比 例	1:1000	
校 对	庞丽萍			日 期	2022.10	
设 计	张 飞					
制 图	张 飞					