



桂林新区相思江防洪排涝提升工程——老城片区防洪排涝综合治理工程一期-秧二十路（排涝及截污工程）

道路及管线规划平面图

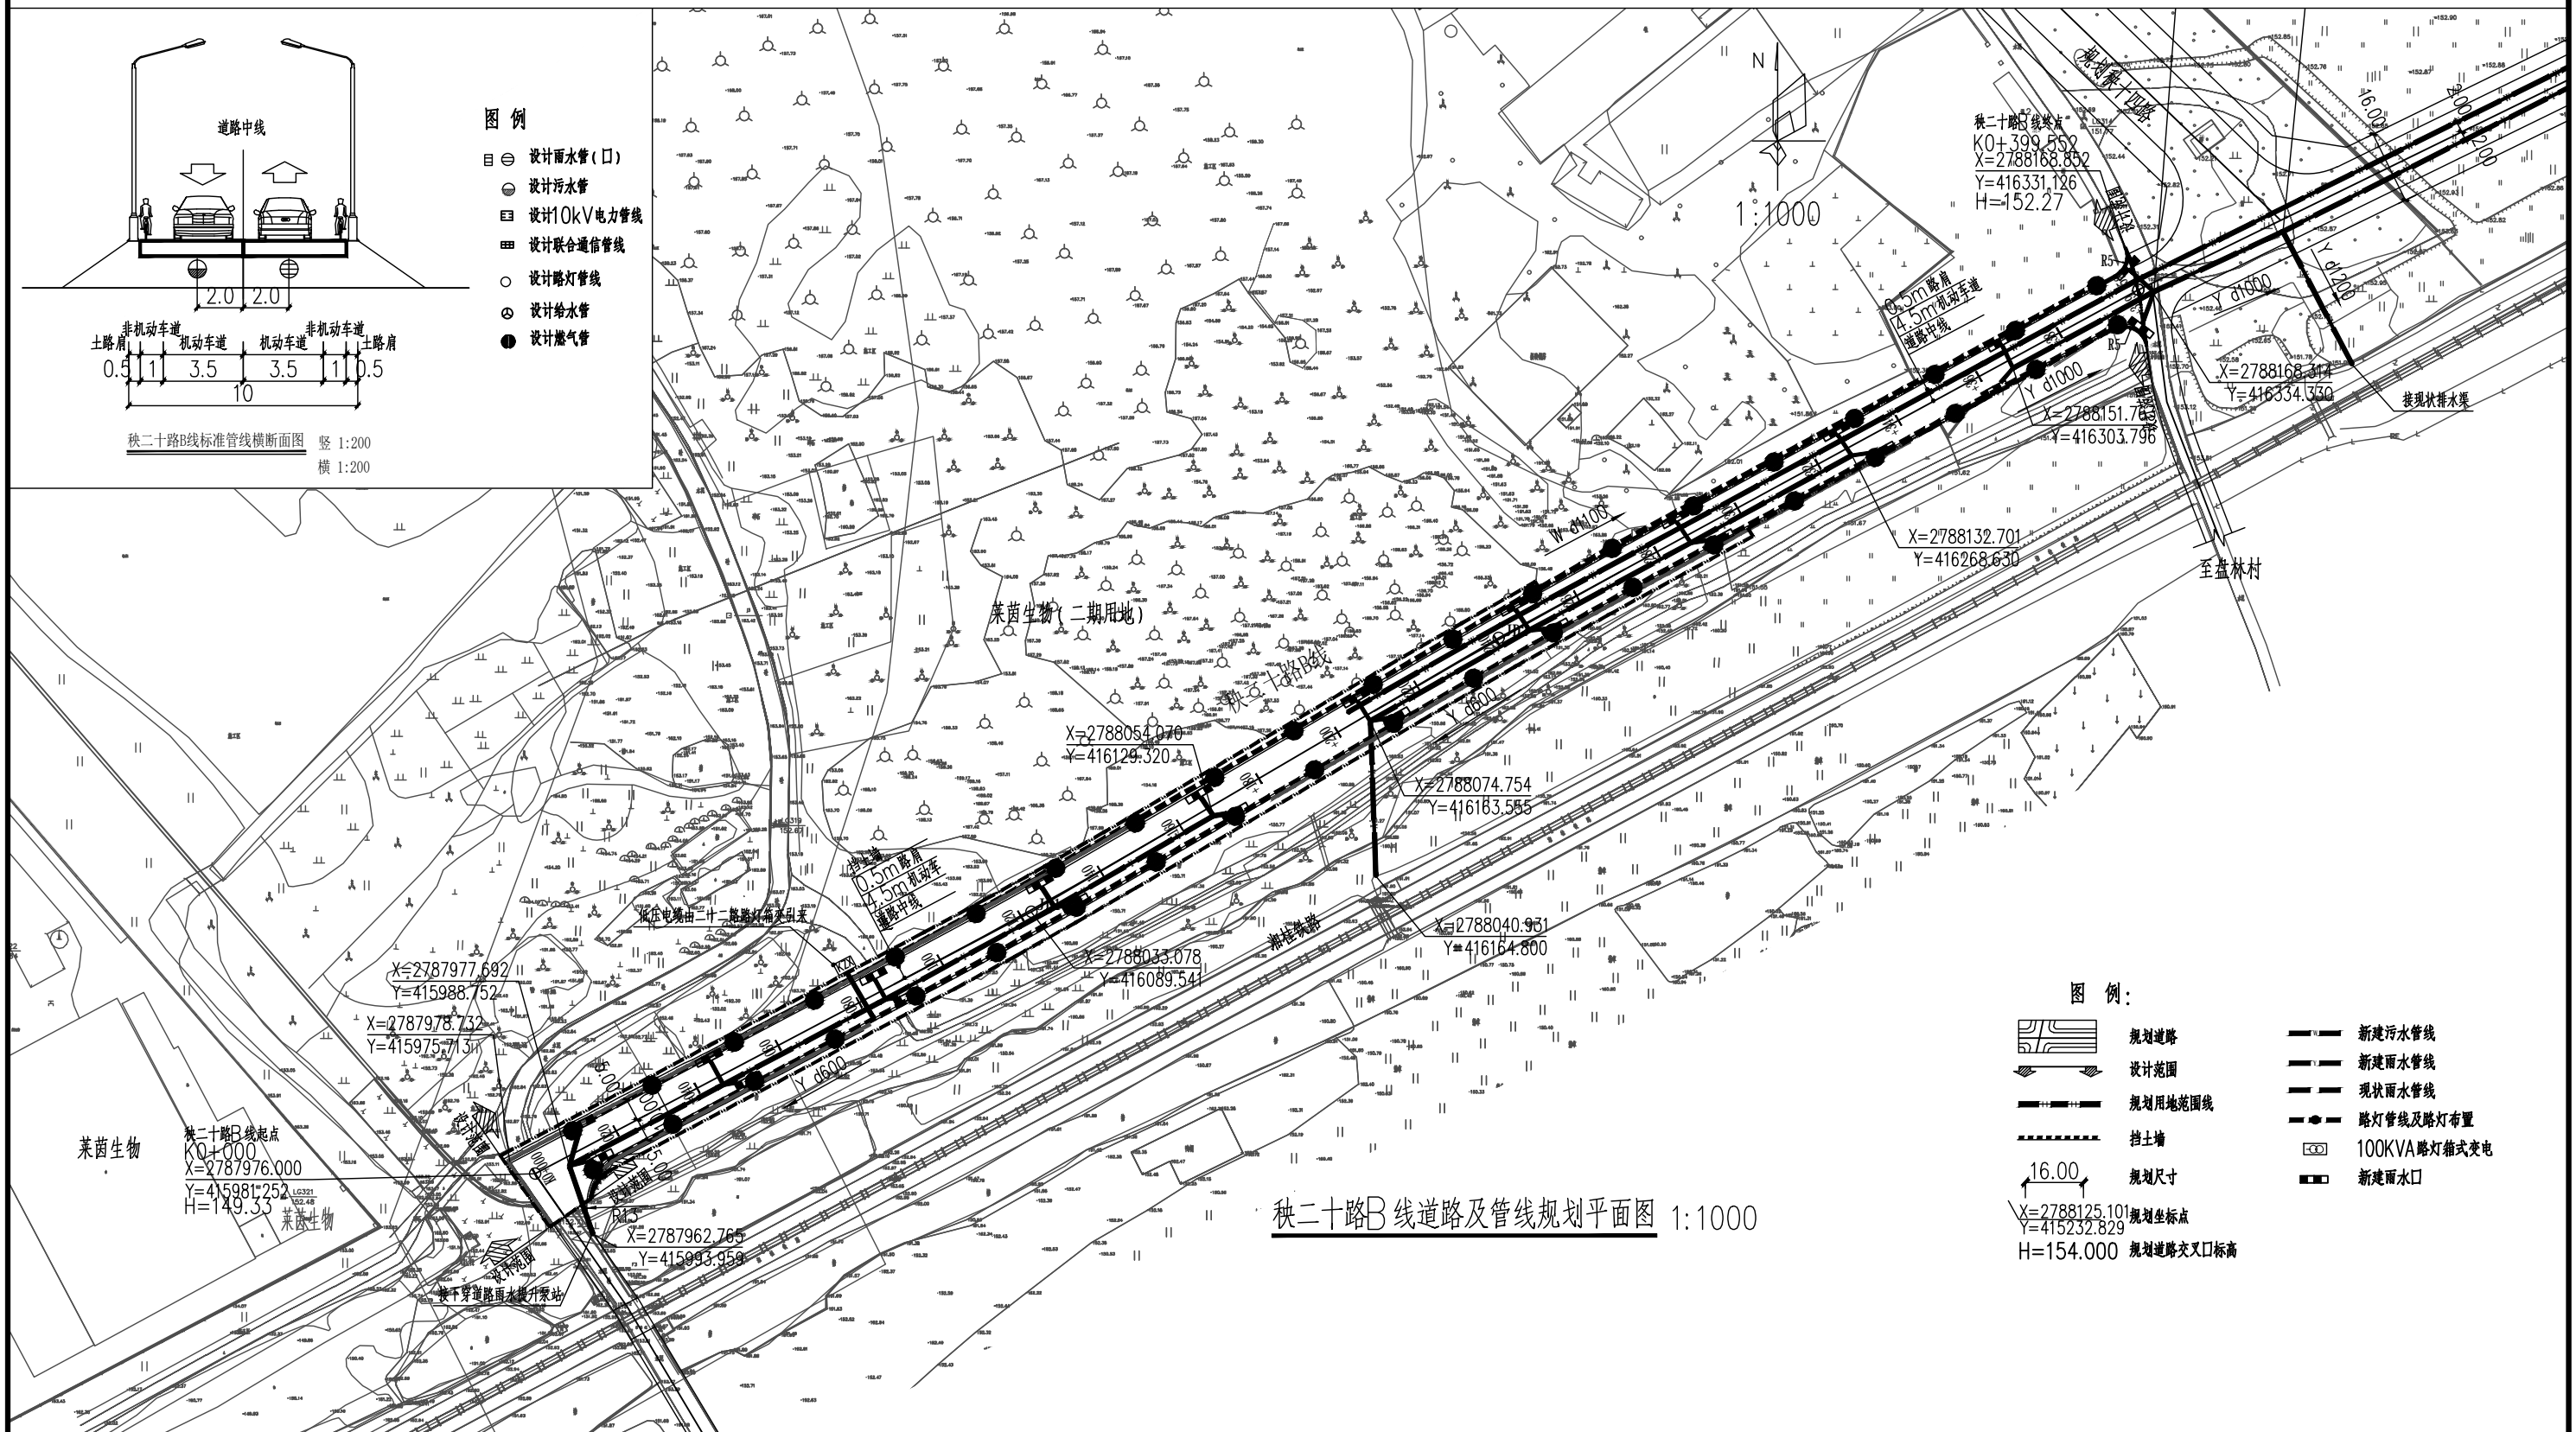

- 图例**
- ☉ 设计雨水管(口)
 - ⊖ 设计污水管
 - ⊖ 设计10kV电力管线
 - ⊖ 设计联合通信管线
 - 设计路灯管线
 - ⊖ 设计给水管
 - 设计燃气管

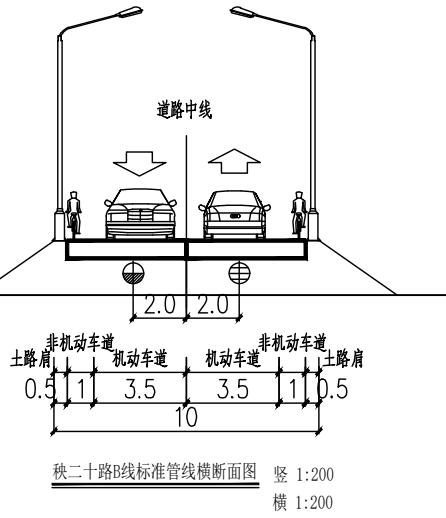

- 图例:**
- ▬ 规划道路
 - ▬ 设计范围
 - ▬ 规划用地范围线
 - ▬ 挡土墙
 - 16.00 规划尺寸
 - ⊖ 新建污水管线
 - ⊖ 新建雨水管线
 - ⊖ 现状雨水管线
 - ⊖ 路灯管线及路灯布置
 - ⊖ 100KVA路灯箱式变电
 - ⊖ 新建雨水口

秧二十路B线道路及管线规划平面图 1:1000

说明:
 1、采用2000国家大地坐标系,1985国家高程;
 2、图中尺寸采用米作单位。

审定	李 遴	锐铭工程设计集团有限公司 RUIMING ENGINEERING DESIGN GROUP LTD 地址: 临桂区凤凰西路金贸中心3-3#幢6层		设计号	
审核	唐娟莲	建设单位	桂林市临桂区城界农业综合开发有限责任公司	图 别	规划
项目负责人	林 斌	工程名称	桂林新区相思江防洪排涝提升工程	图 号	GH-4
专业技术负责人	王能斌	子项目名称	老城片区防洪排涝综合治理工程一期 ——秧二十路(排涝及截污工程)	比 例	1:1000
校 对	庞丽萍	图纸名称	道路及管线规划平面图	日 期	2022.10
设计	张 飞				
制图	张 飞				