


临政路、兴临路道路及排水管道改造工程排水管道总平面图

图例:

- 新建污水管道
- 现状污水管道
- 新建雨水管道
- 现状雨水管道

说明:

- 1、本图尺寸单位除管径以毫米计外,其余以米计;采用2000国家大地坐标系、85高程系统,本图比例为1:3000;
- 2、设计依据:《室外排水设计标准》(GB50014-2021)等;
- 3、设计内容:项目涉及临政路、兴临路的排水管道工程,临政路路线总体走向为西至东走向,起点接人民路交叉点,终点接金山路;兴临路起点接临政路,终点接金山路;其建设内容为新建管径DN600~DN1200的雨水管道,总长约1265m,管径DN400~DN600的污水管道,总长约1833m。

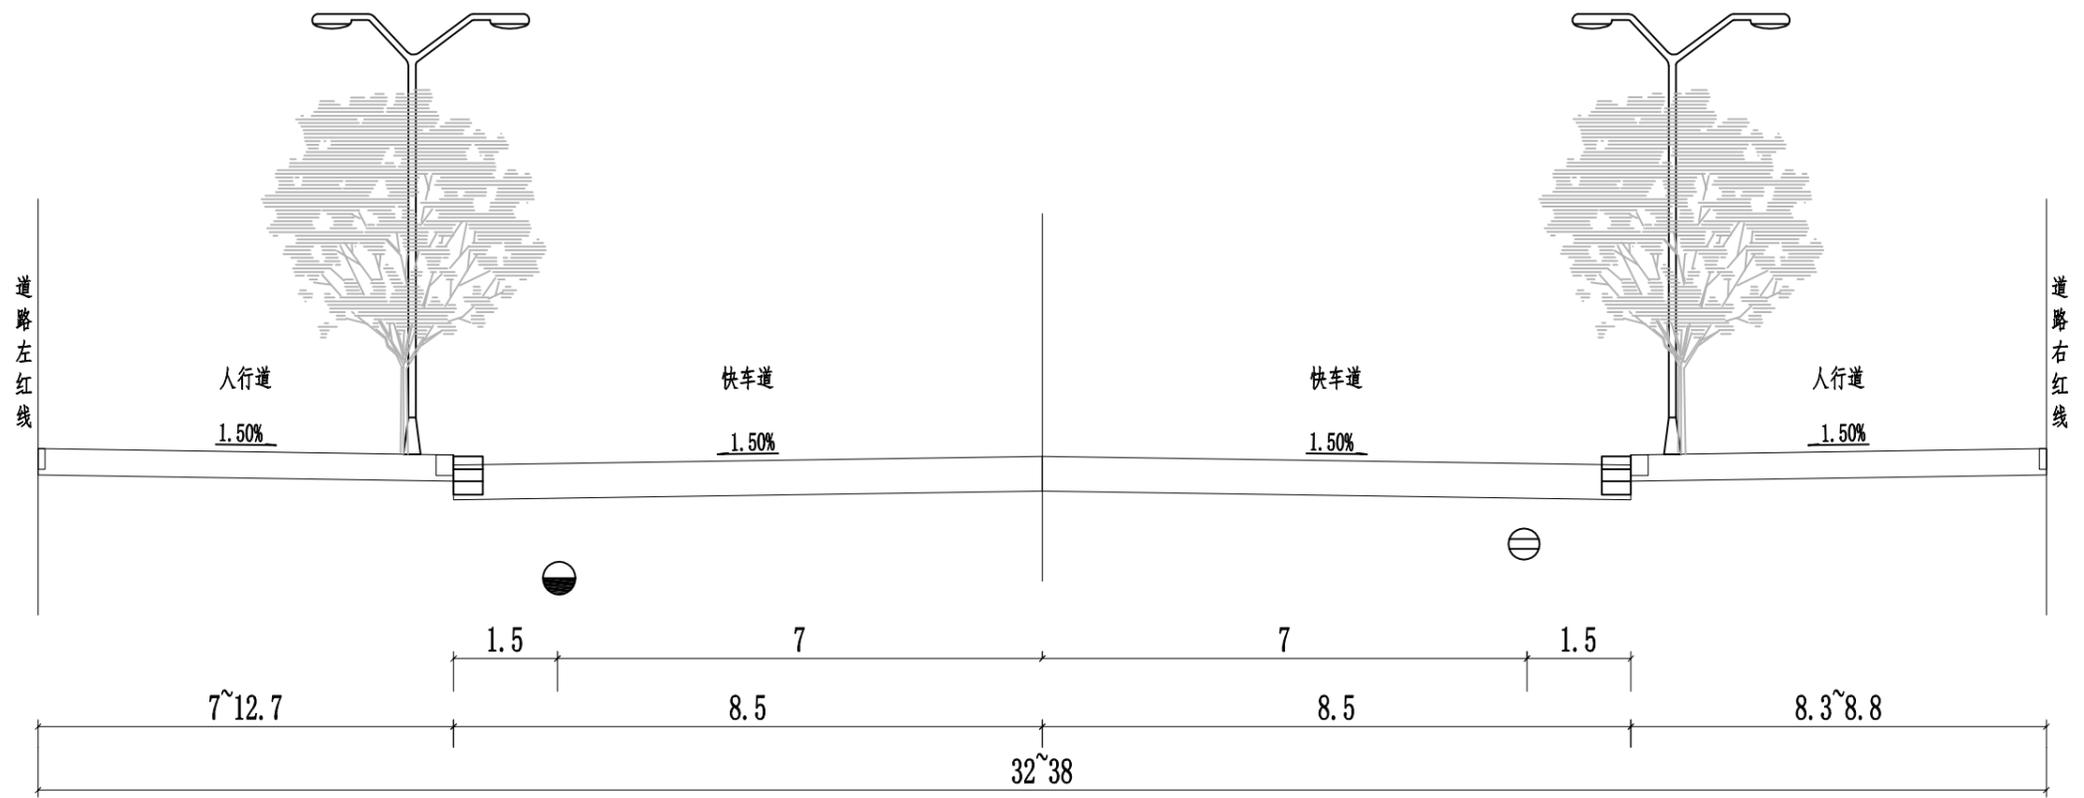


管线综合标准横断面图(一)
临政路17m行车道断面

一、附注:

- 1、本图尺寸单位均以米计;
- 2、道路左右指的是桩号前进的方向的道路左右。

二、图例

⊖	雨水管道
⊓	雨水口
◐	污水管道

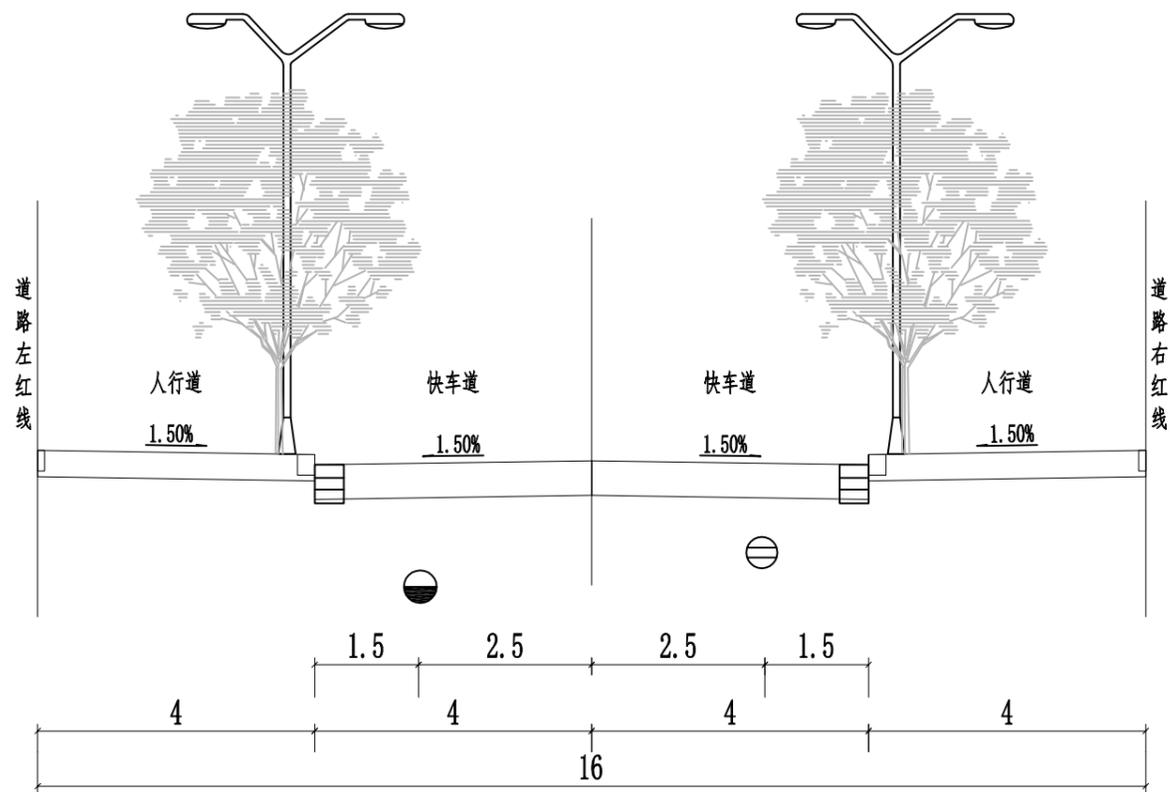


管线综合标准横断面图(二)
兴临路16m行车道断面

一、附注:

- 1、本图尺寸单位均以米计;
- 2、道路左右指的是桩号前进的方向的道路左右。

二、图例

⊖	雨水管道
⊞	雨水口
◐	污水管道

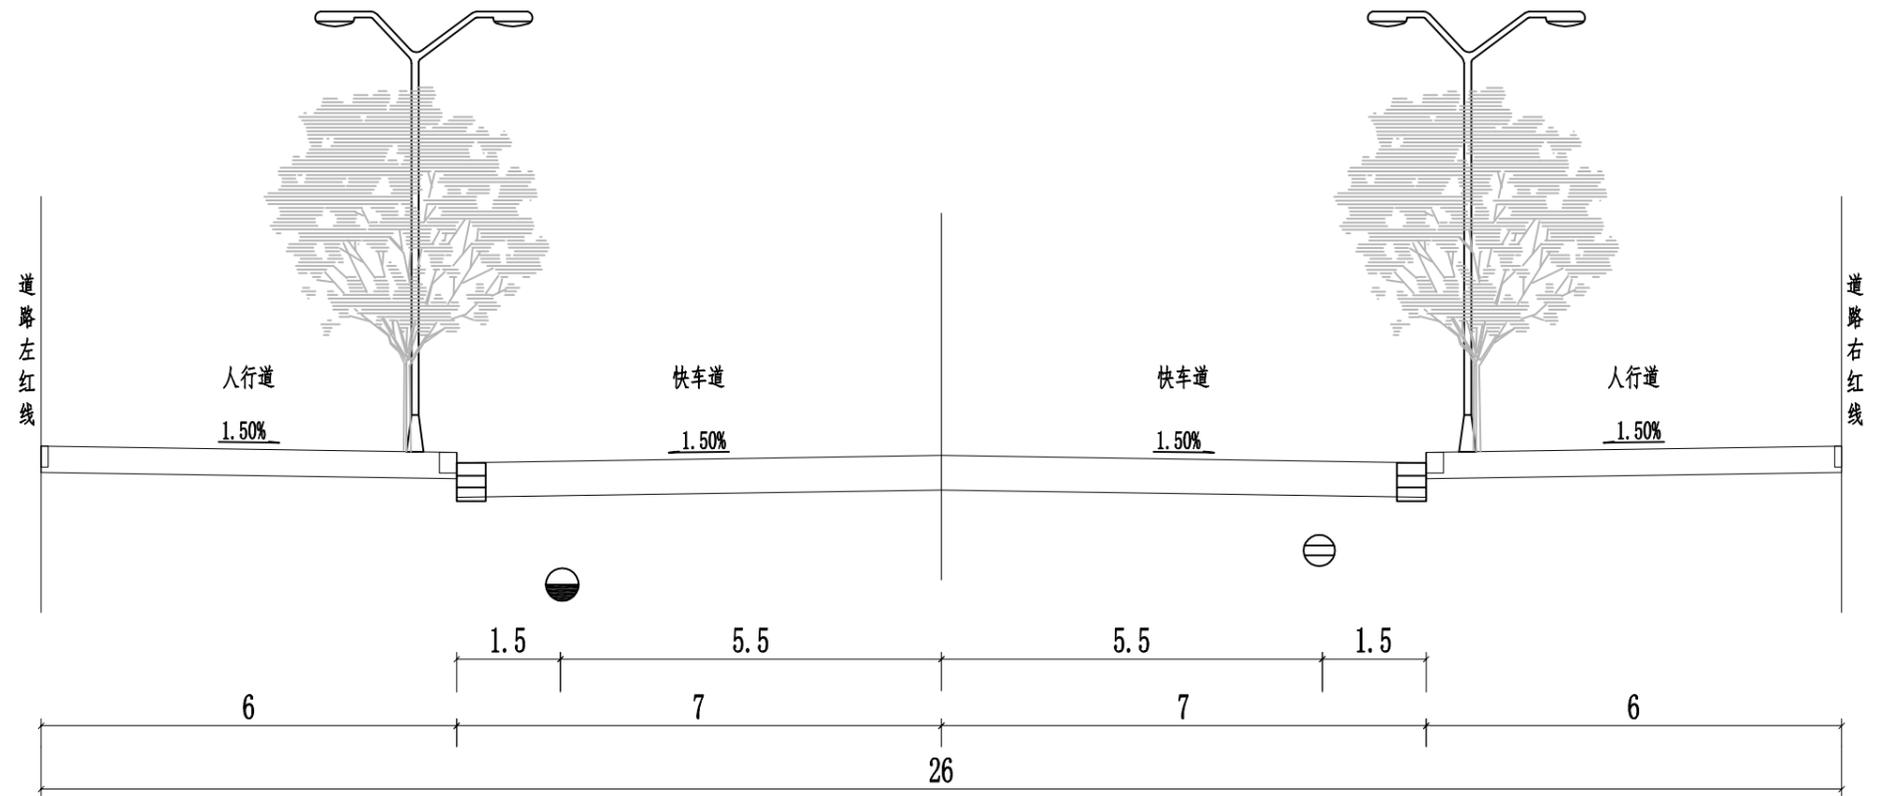

一、附注:

- 1、本图尺寸单位均以米计;
- 2、道路左右指的是桩号前进的方向的道路左右。

管线综合标准横断面图(三)
兴临路14m行车道断面

二、图例

	雨水管道
	雨水口
	污水管道