

# 通告

现将临桂区临桂镇二塘村委部分土地情况通知如下：

土地权属为国有土地，宗地面积为 825.54 平方米，宗地四至详见附图。

如有异议，请于 2023 年 7 月 1 日前书面反馈桂林市临桂区自然资源局。逾期视为无异议。

特此通告


桂林市临桂区人民政府

2023 年 6 月 1 日





# 桂林市2023年第六批次城市建设用地

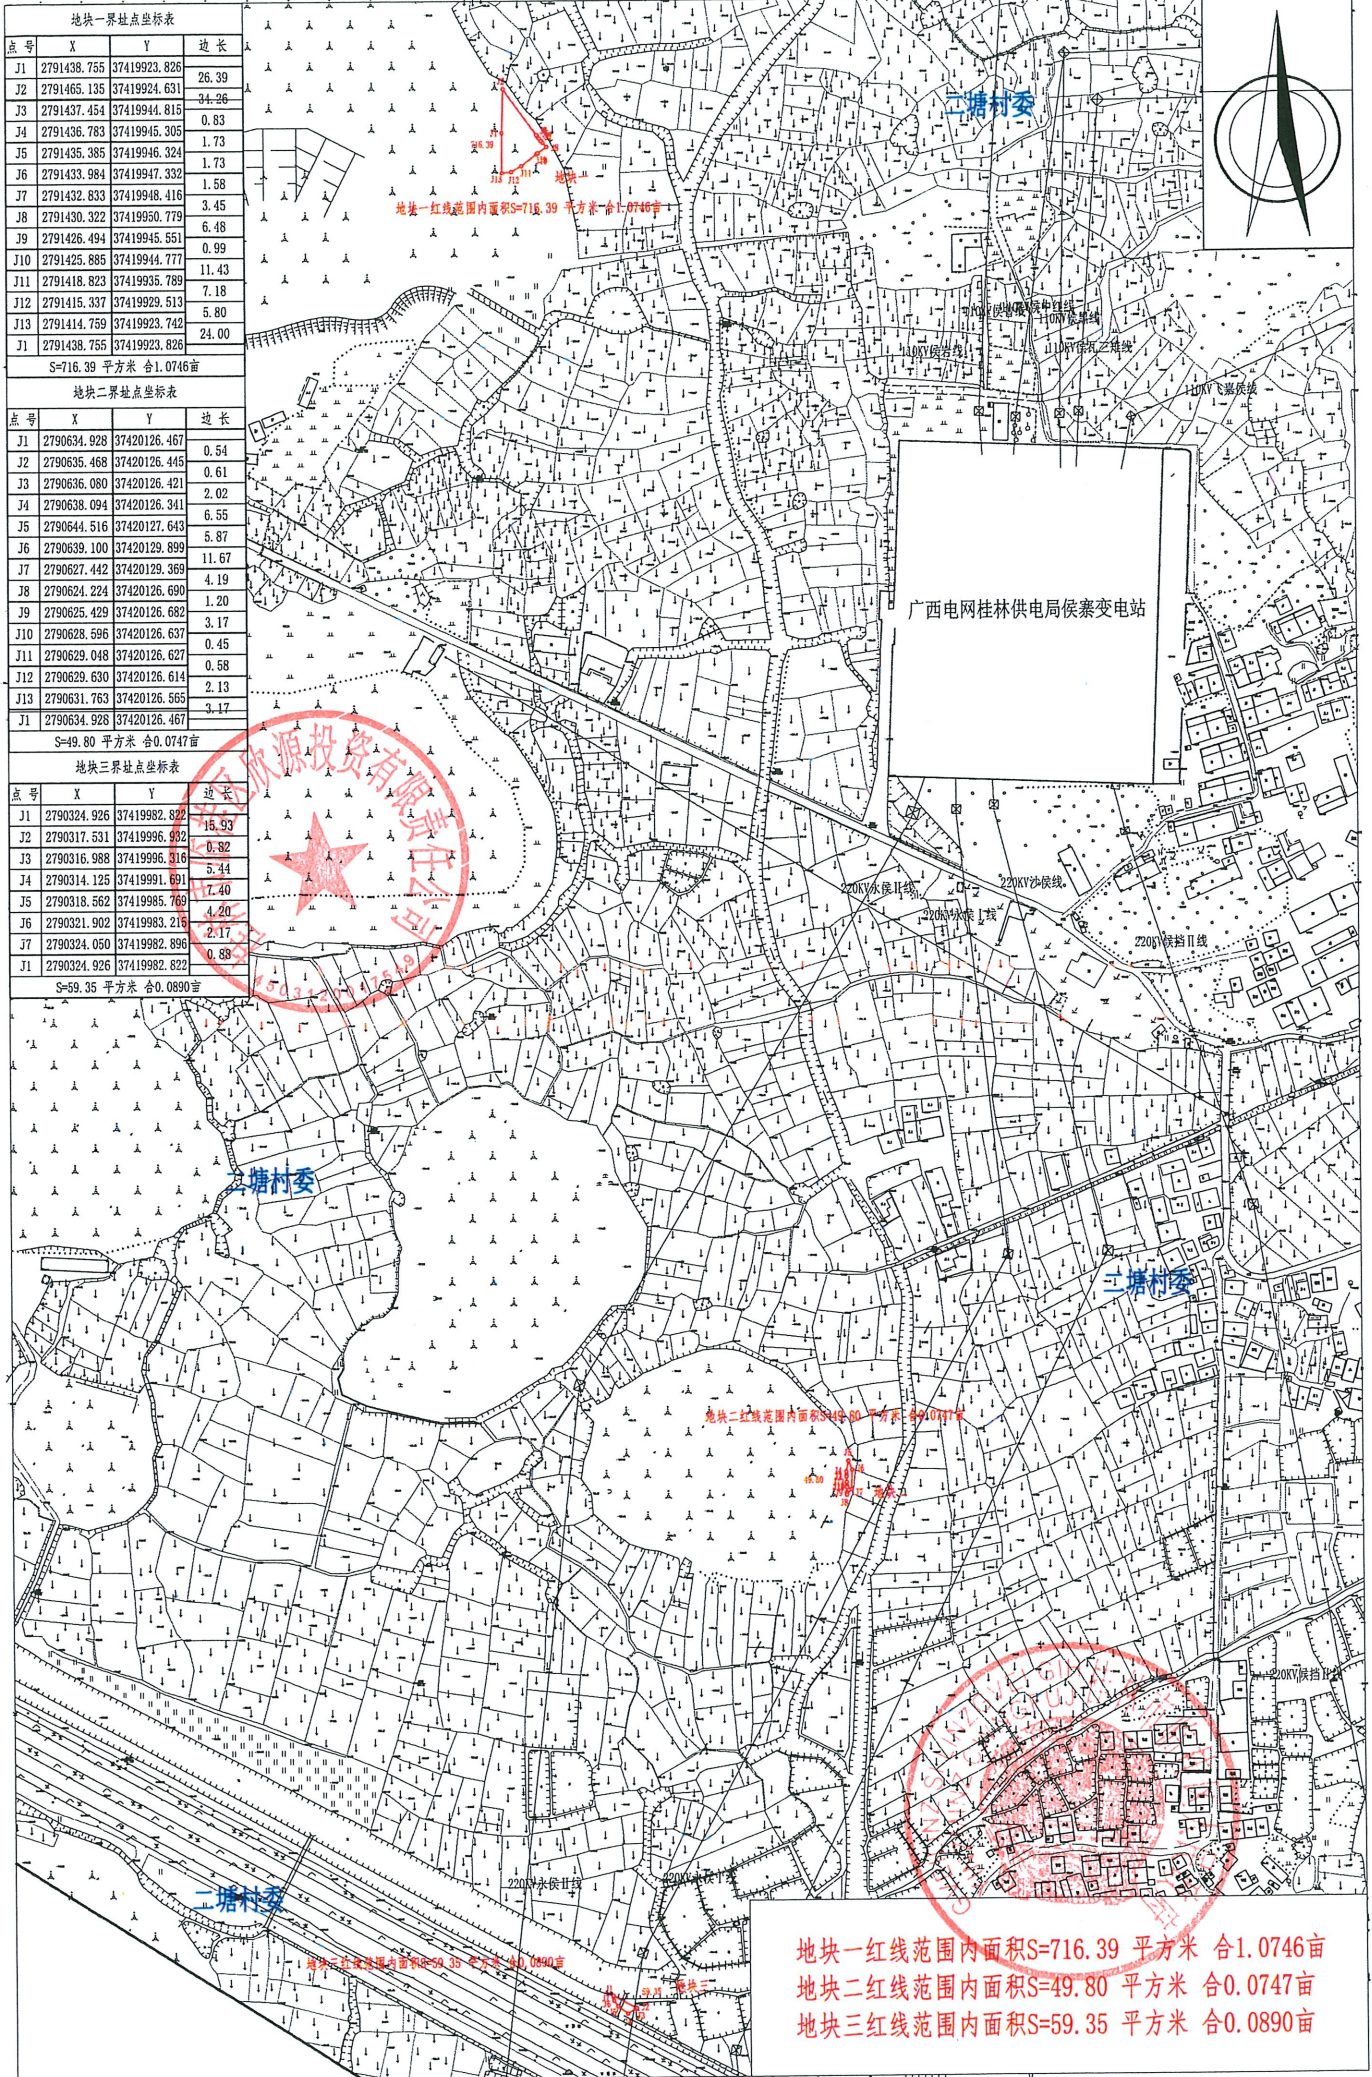

地块一界址点坐标表

点号	X	Y	边长
J1	2791438.755	37419923.826	26.39
J2	2791465.135	37419924.631	04.26
J3	2791437.454	37419944.815	0.83
J4	2791436.783	37419945.305	1.73
J5	2791435.385	37419946.324	1.73
J6	2791433.984	37419947.332	1.58
J7	2791432.833	37419948.416	3.45
J8	2791430.322	37419950.779	6.48
J9	2791426.494	37419945.551	0.99
J10	2791425.885	37419944.777	11.43
J11	2791418.823	37419935.789	7.18
J12	2791415.337	37419929.513	5.80
J13	2791414.759	37419923.742	24.00
J1	2791438.755	37419923.826	

S=716.39 平方米 合1.0746亩

地块二界址点坐标表

点号	X	Y	边长
J1	2790634.928	37420126.467	0.54
J2	2790635.468	37420126.445	0.61
J3	2790636.080	37420126.421	2.02
J4	2790638.094	37420126.341	6.55
J5	2790644.516	37420127.643	5.87
J6	2790639.100	37420129.899	11.67
J7	2790627.442	37420129.369	4.19
J8	2790624.224	37420126.690	1.20
J9	2790625.429	37420126.682	3.17
J10	2790628.596	37420126.637	0.45
J11	2790629.048	37420126.627	0.58
J12	2790629.630	37420126.614	2.13
J13	2790631.763	37420126.565	3.17
J1	2790634.928	37420126.467	

S=49.80 平方米 合0.0747亩

地块三界址点坐标表

点号	X	Y	边长
J1	2790324.926	37419982.822	15.93
J2	2790317.531	37419996.932	0.82
J3	2790316.988	37419996.316	5.44
J4	2790314.125	37419991.691	7.40
J5	2790318.562	37419985.769	4.20
J6	2790321.902	37419983.216	2.17
J7	2790324.050	37419982.896	0.88
J1	2790324.926	37419982.822	

S=59.35 平方米 合0.0890亩

地块一红线范围内面积S=716.39 平方米 合1.0746亩  
 地块二红线范围内面积S=49.80 平方米 合0.0747亩  
 地块三红线范围内面积S=59.35 平方米 合0.0890亩