

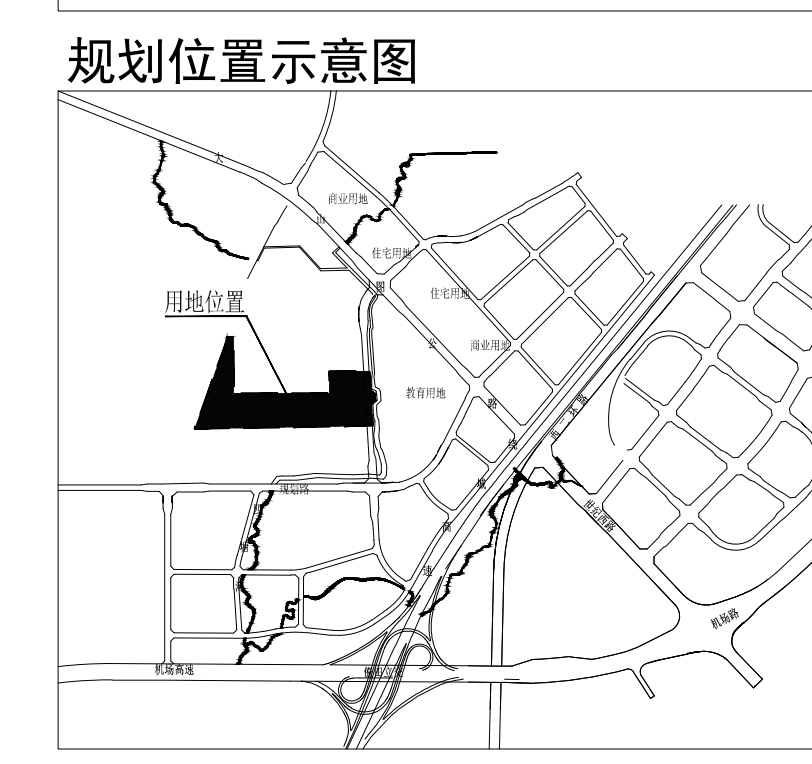



桂林信息科技学院二期修建性详细规划

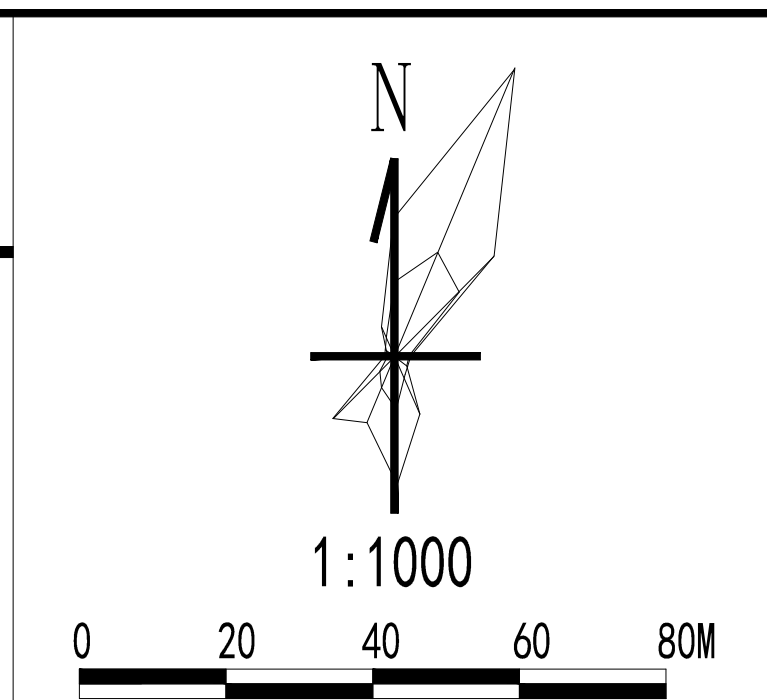


总平面图 1:1000

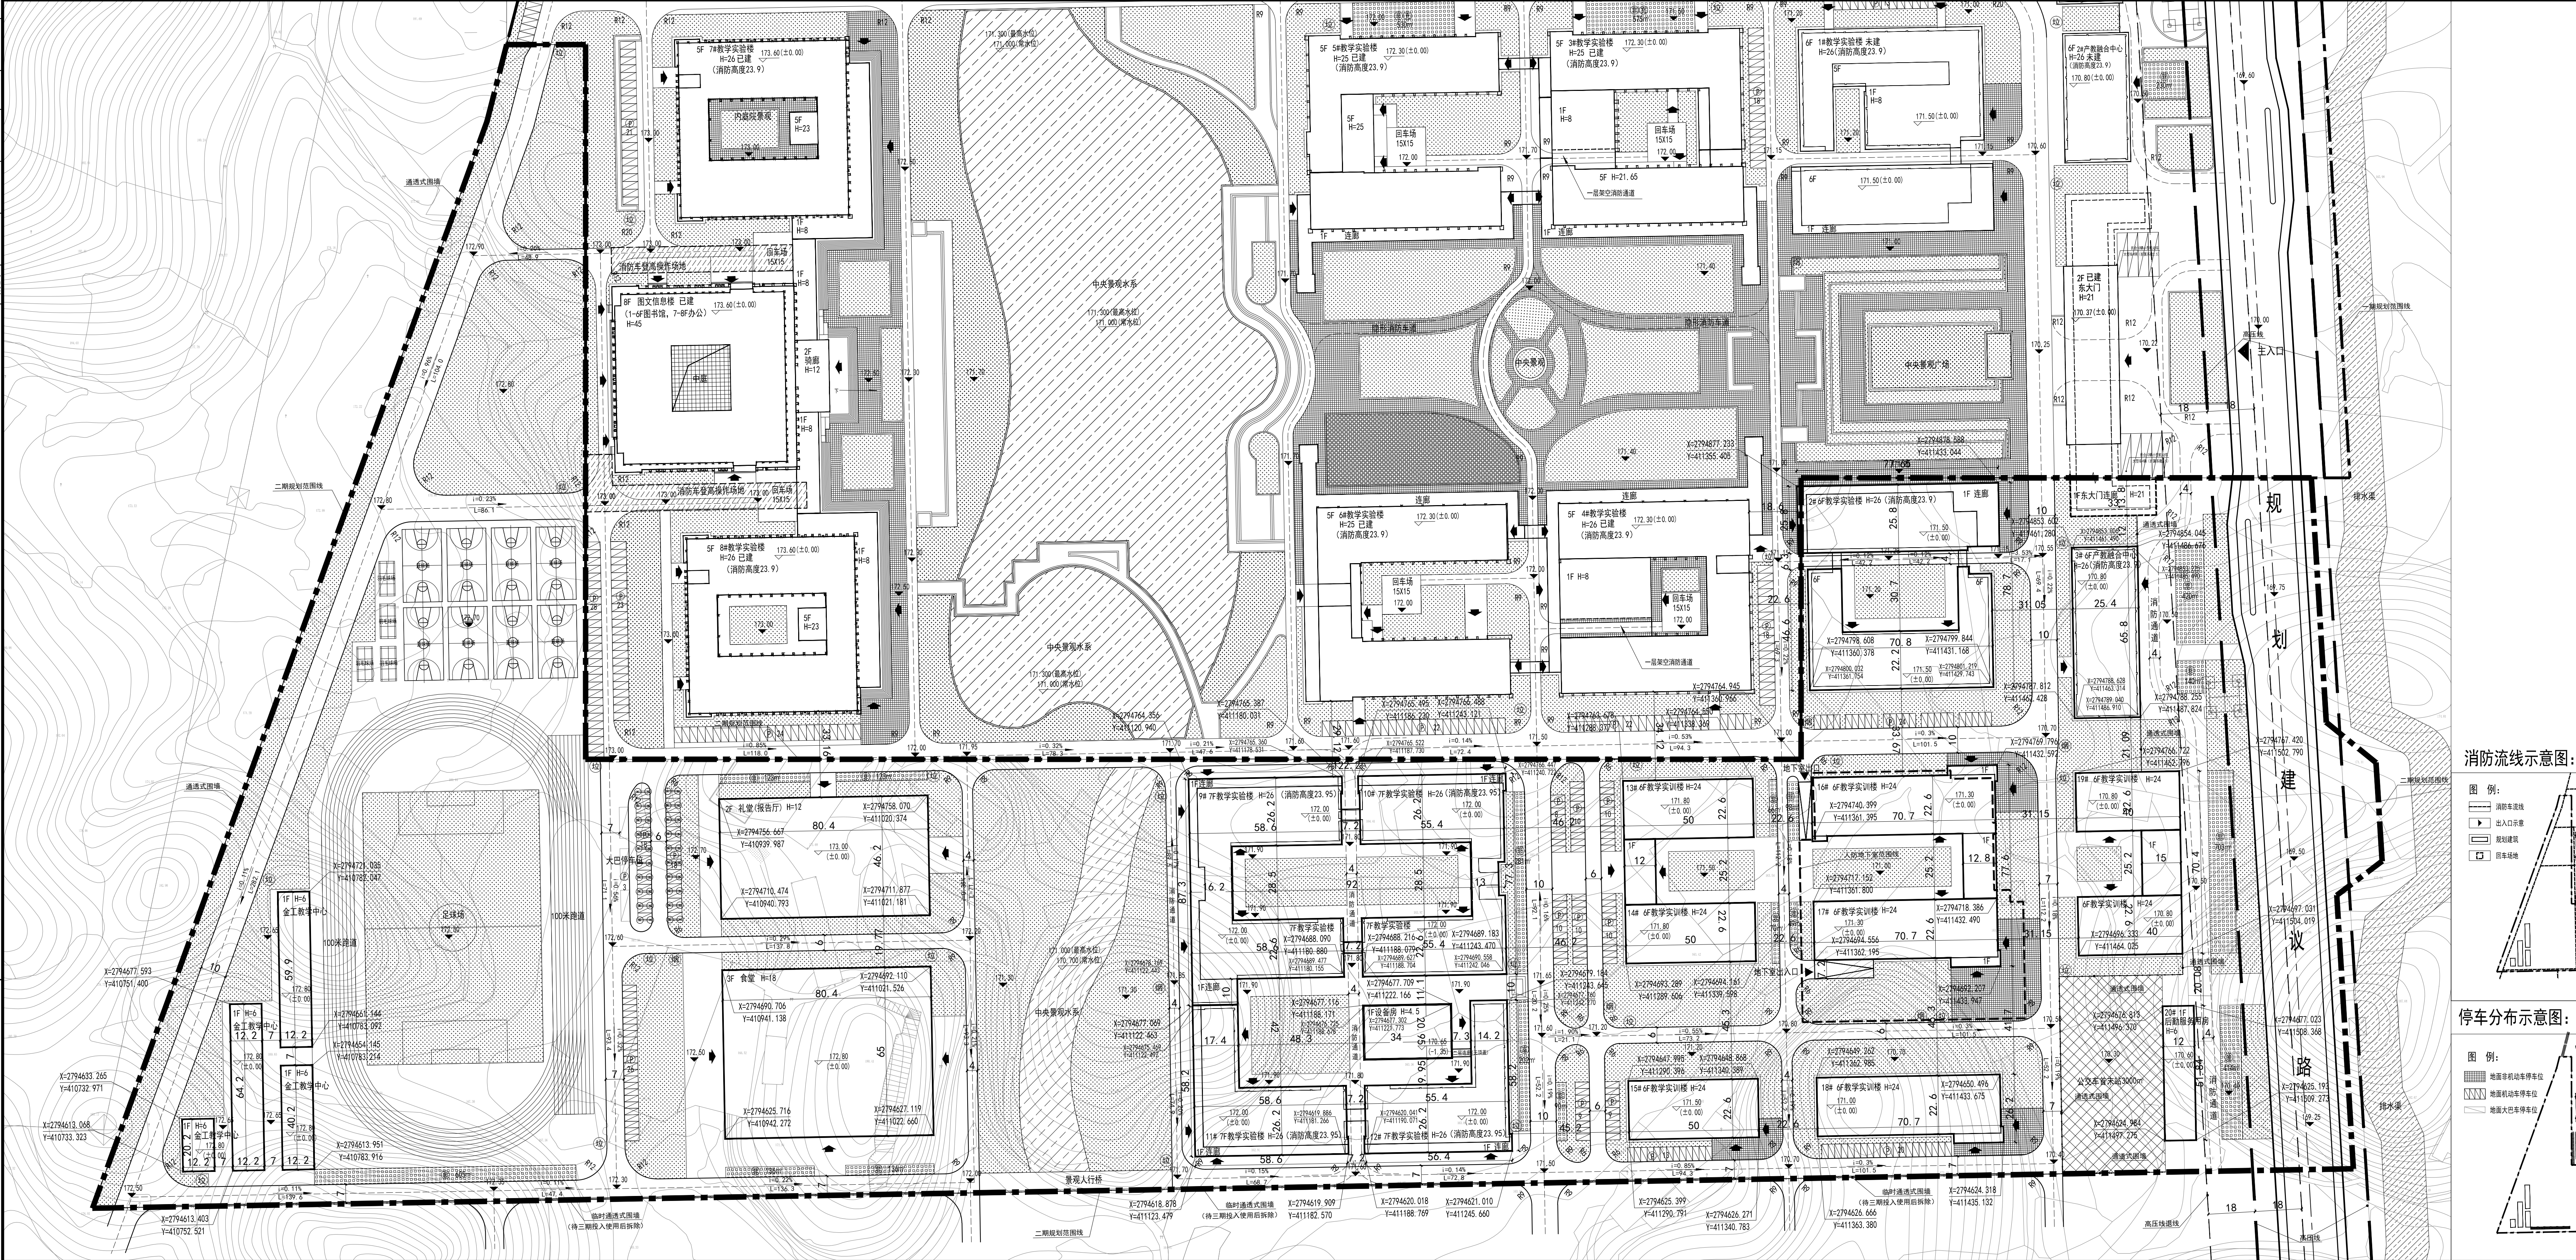

消防流线性示意图:

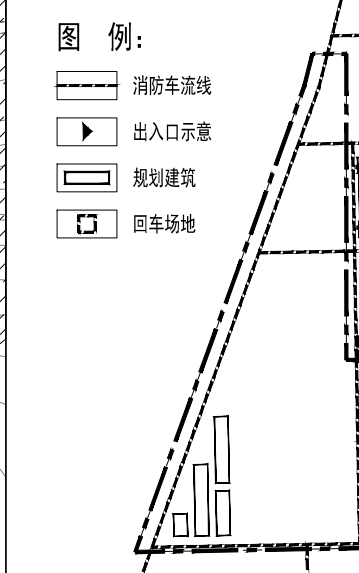

停车位分布示意图:

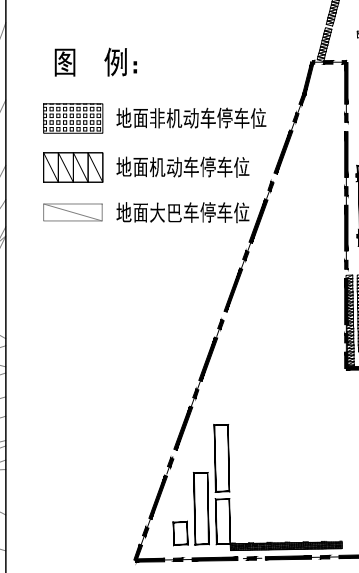

规划主要技术指标表:


建筑单体指标表:








绿地率核算示意图:

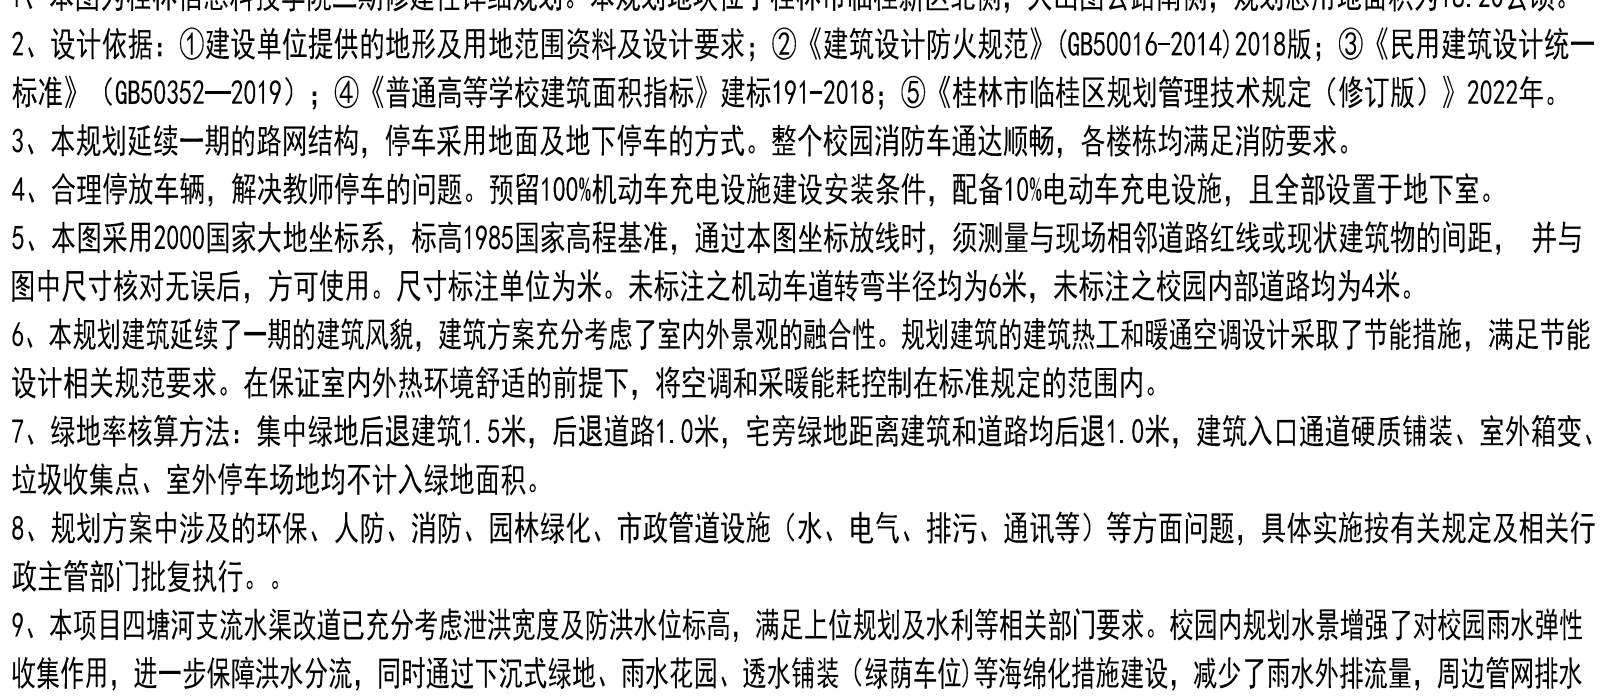


人防地下室范围示意图:

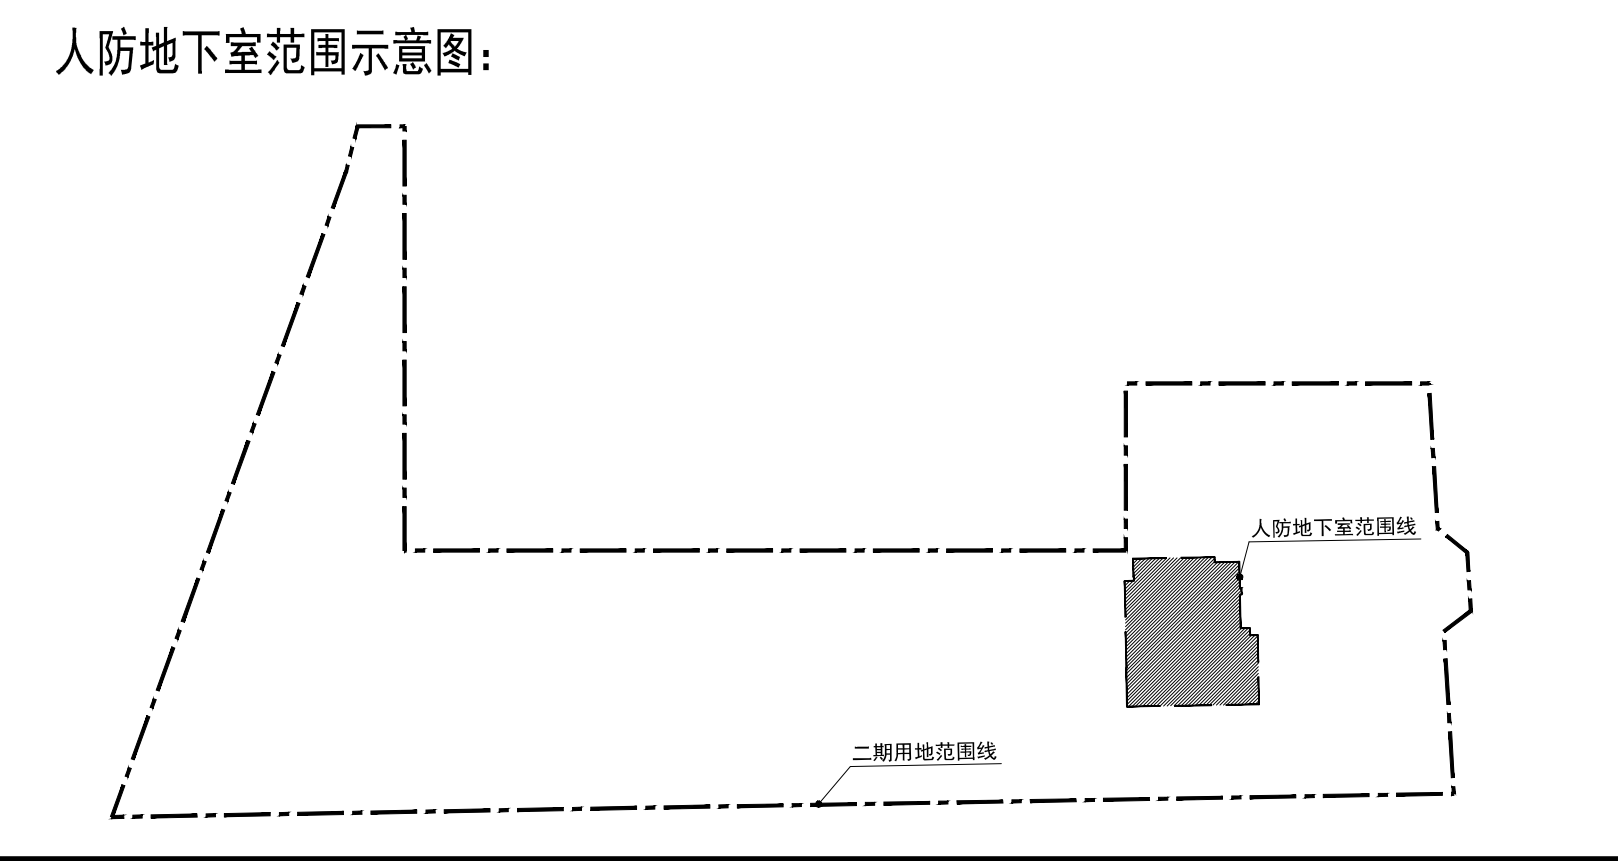


内部主要道路断面示意图:




A-A剖面示意图:

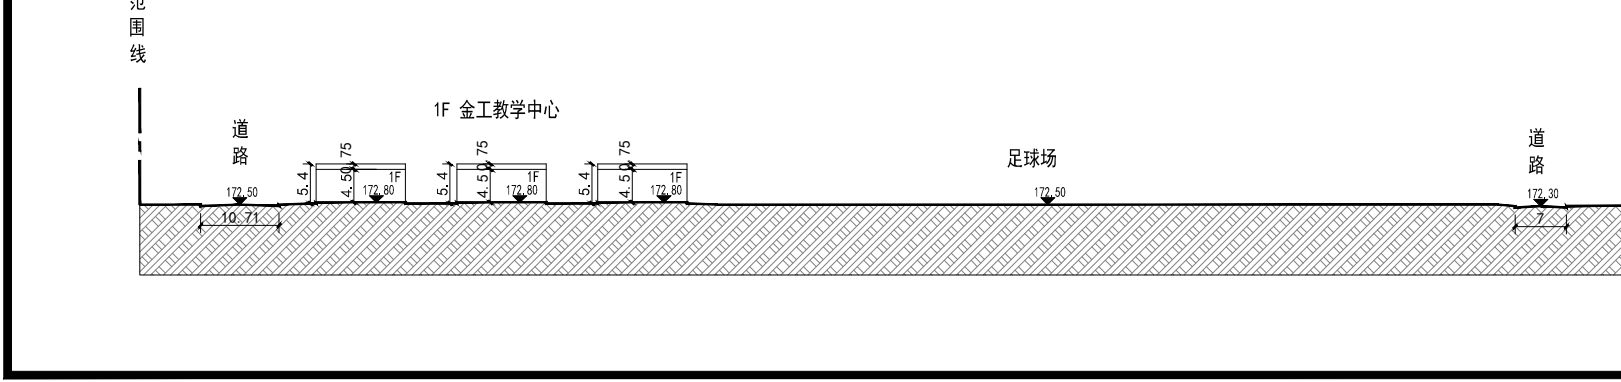


B-B剖面示意图:

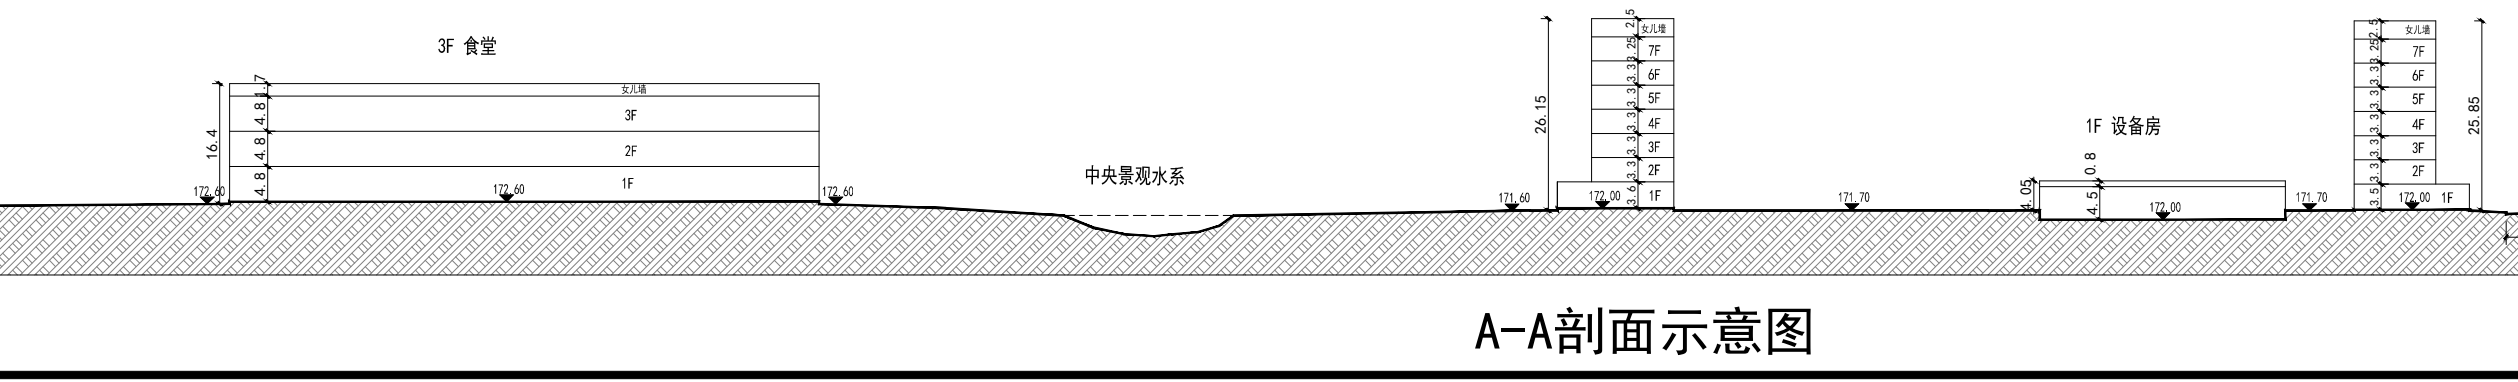

C-C剖面示意图:

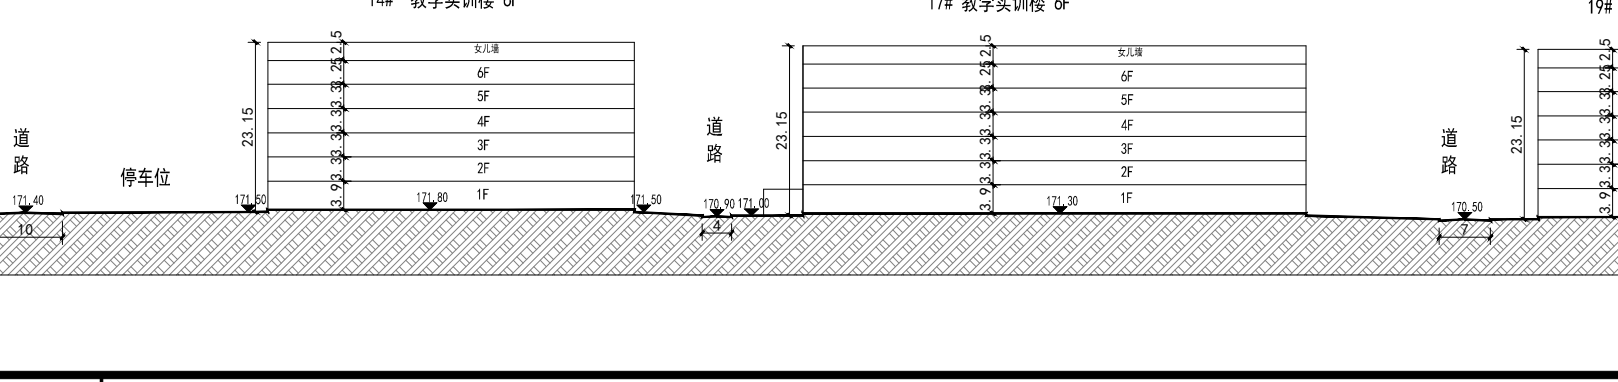

场地剖面示意图:

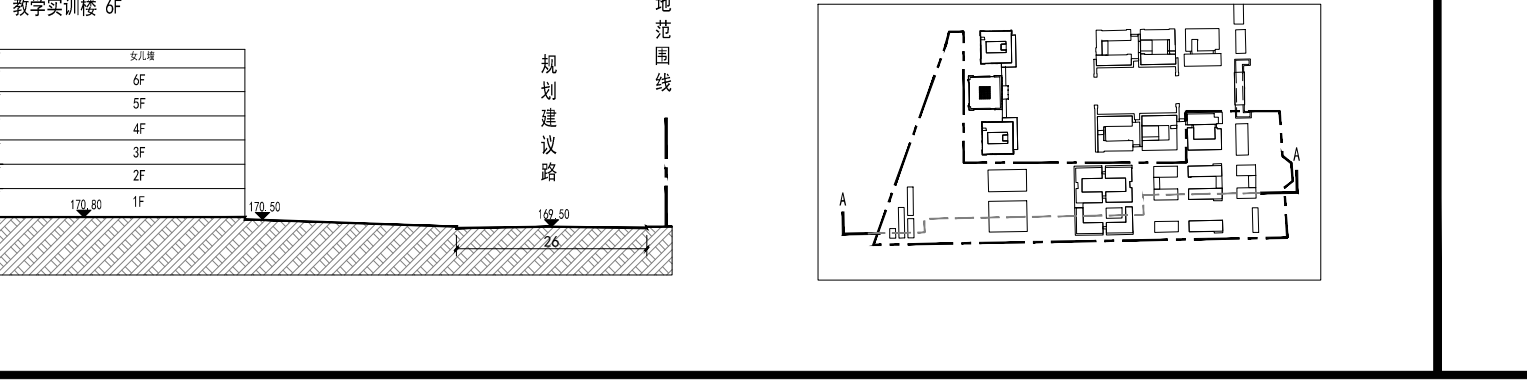

图例:



桂林信息科技学院二期修建性详细规划





