

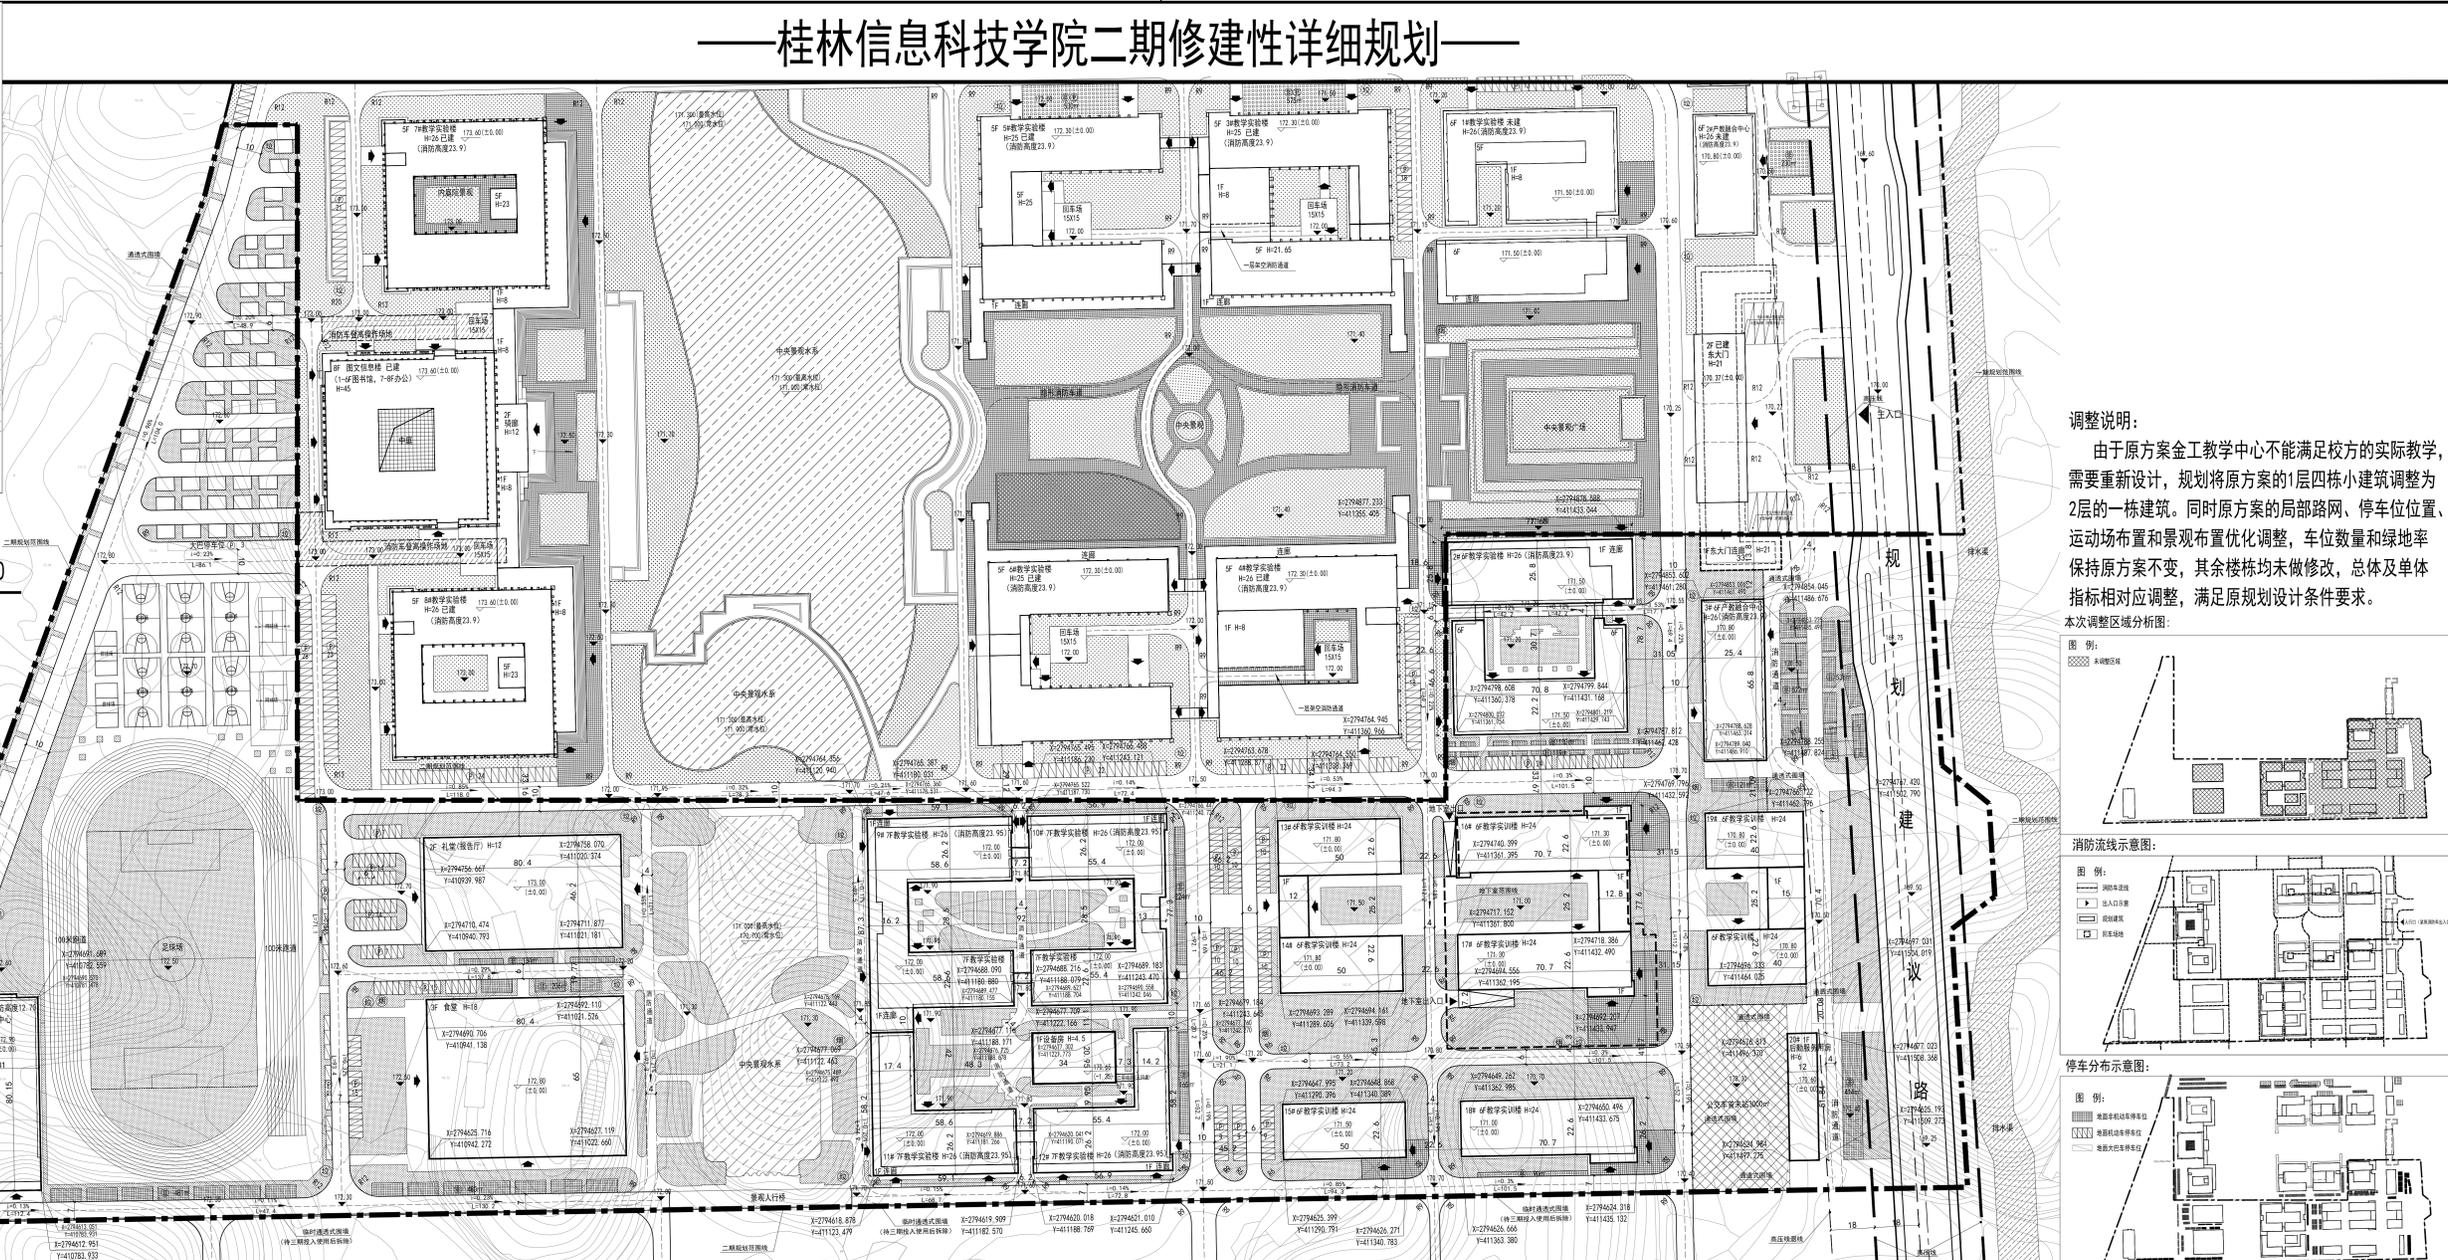
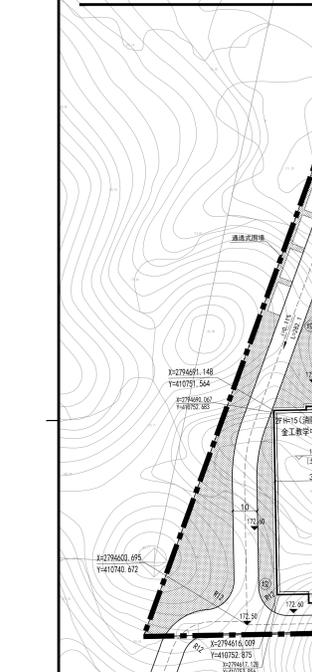


# 桂林信息科技学院二期修建性详细规划

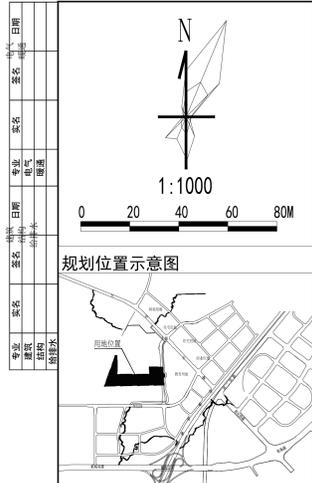

**调整说明:**  
由于原方案金工教学中心不能满足校方的实际教学,需要重新设计,规划将原方案的1层四栋小建筑调整为2层的一栋建筑,同时原方案的局部路网、停车位位置、运动场布置和景观布置优化调整,车位数量和绿地率保持原方案不变,其余楼栋均未做修改,总体及单体指标相对应调整,满足原规划设计条件要求。

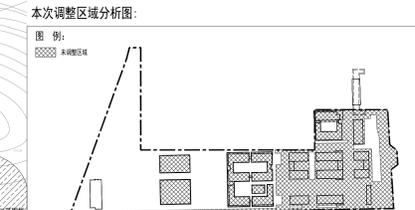

**规划主要各项指标表:**



