


专 业	实 名	签 名	日 期	专 业	实 名	签 名	日 期
建 筑				暖通			
结 构				电 气			
给排水				室内设计			

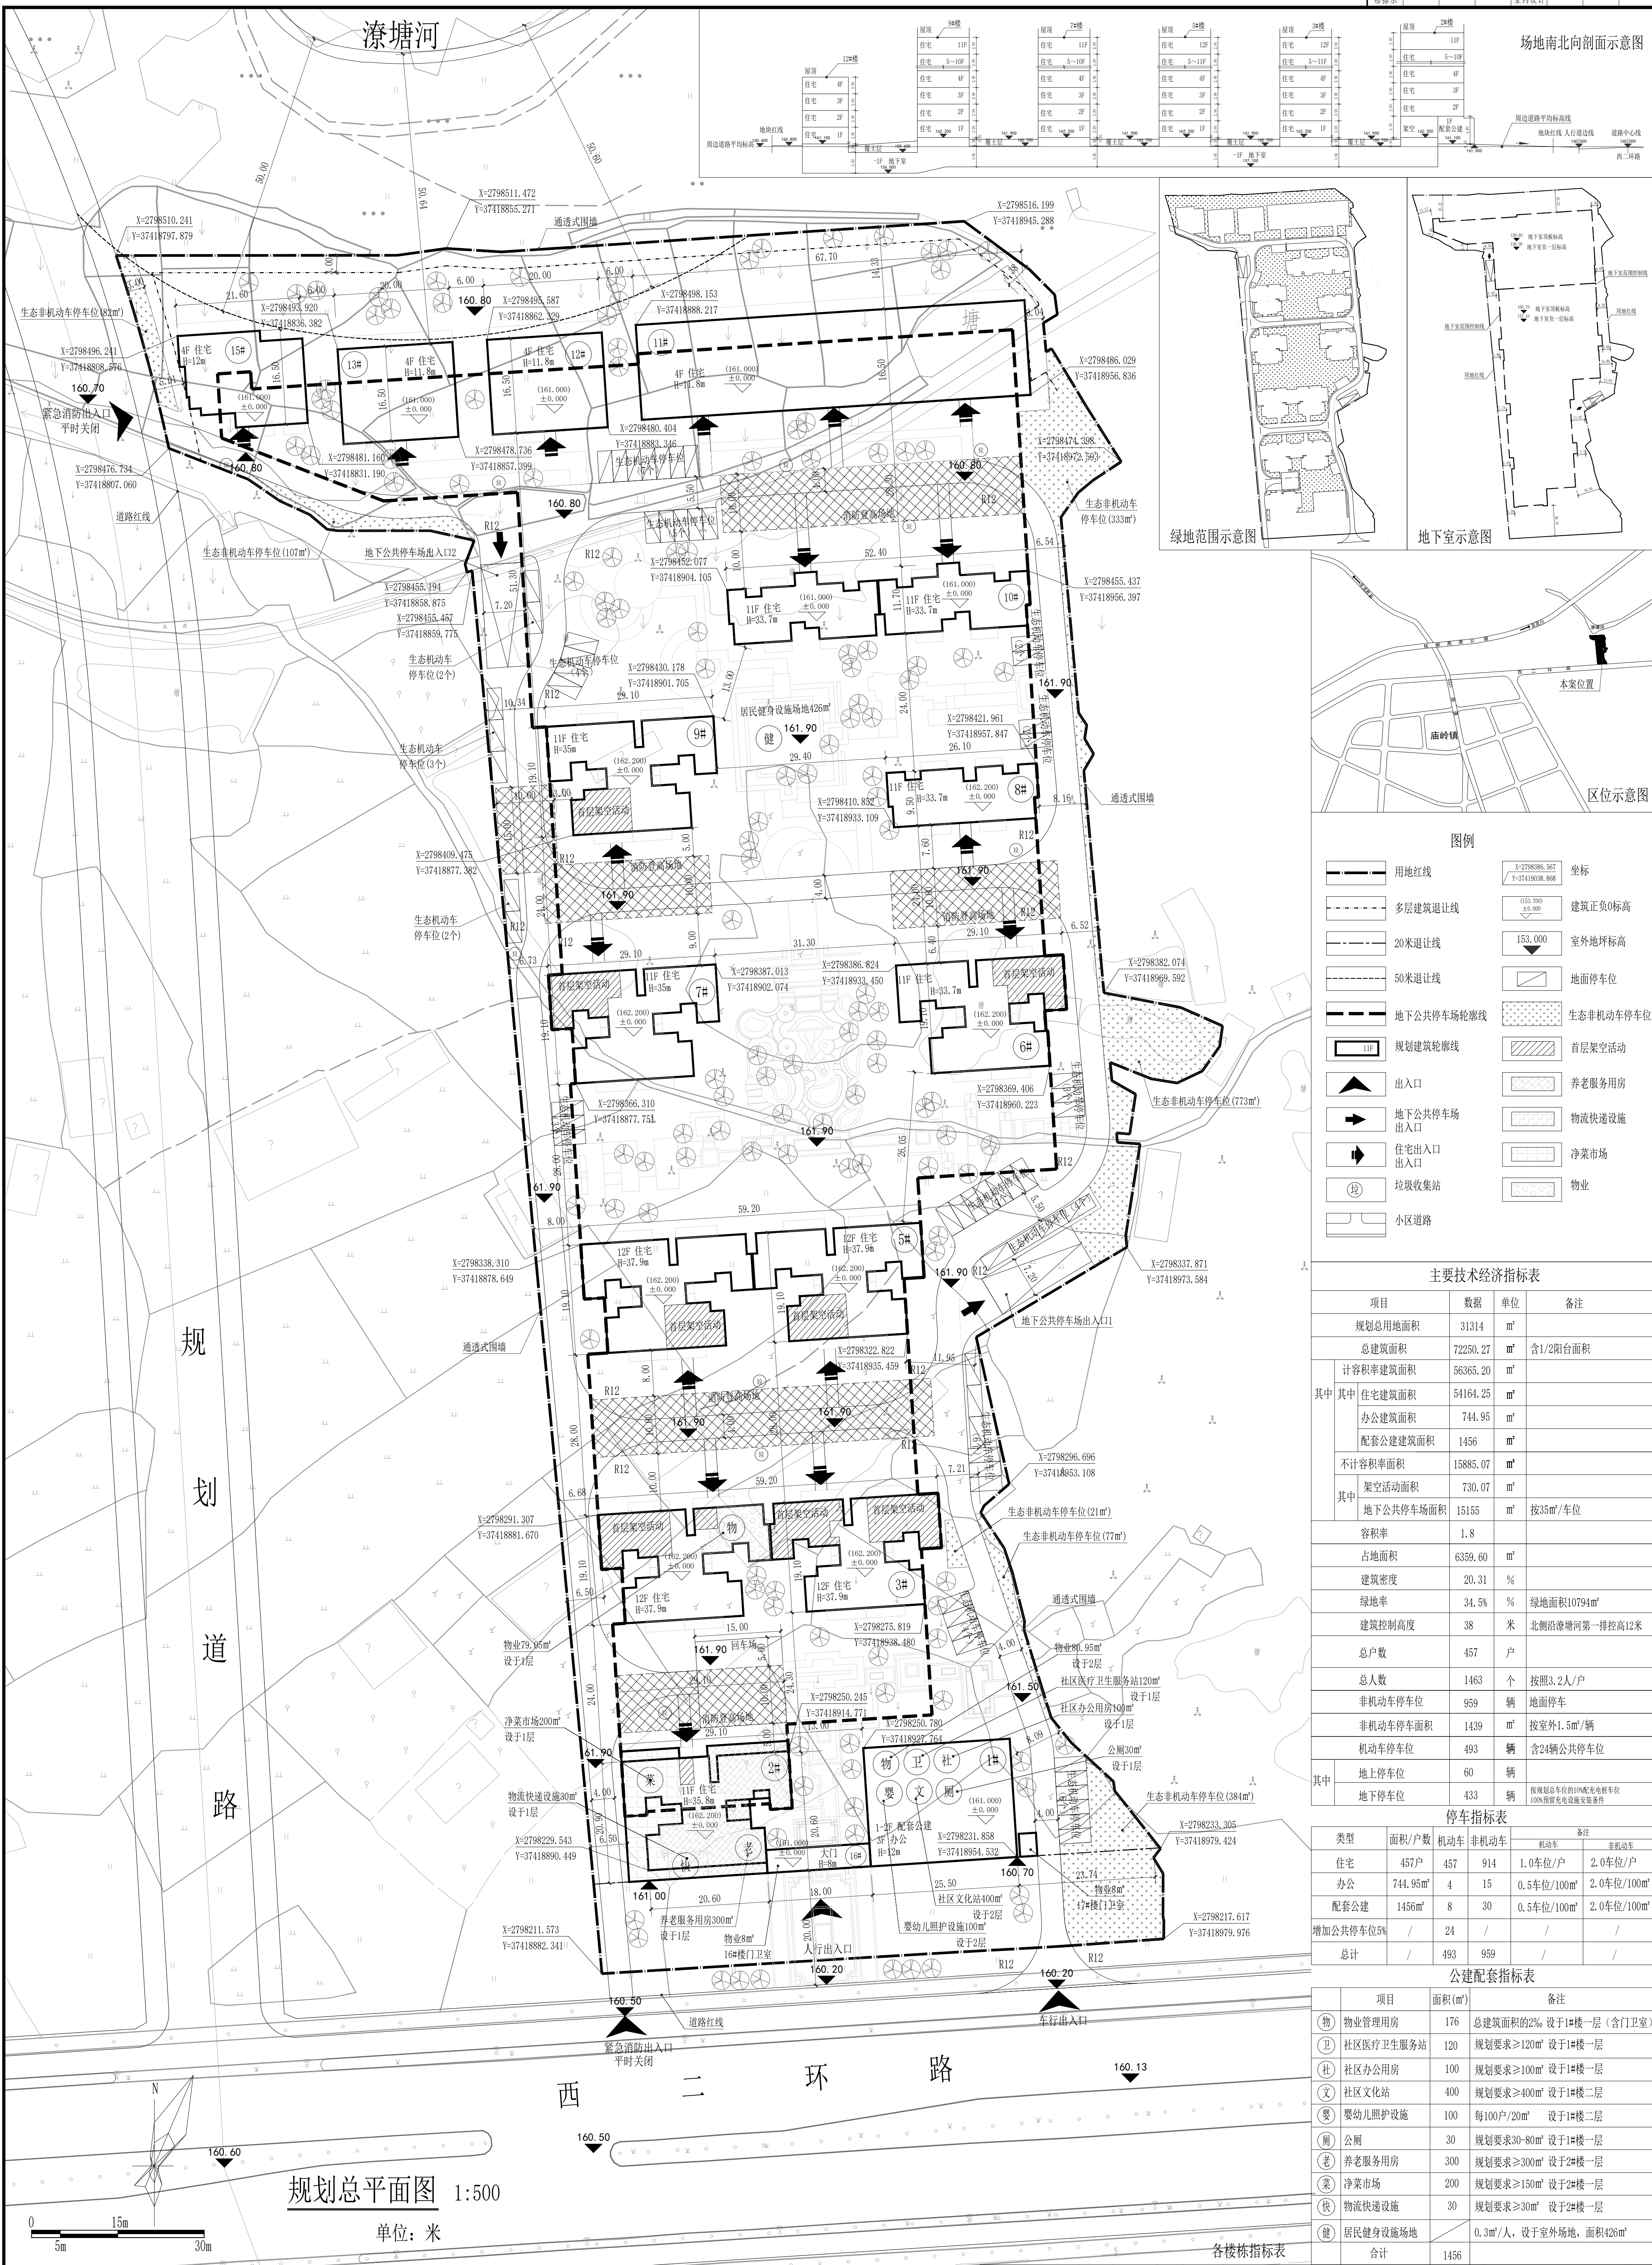

面积 (m ²)	计容面积 合计 (m ²)	不计容建筑面积 (m ²) 架空面积 地下车库 面积 (m ²)	总建筑面积 (m ²)	户数
配套公共设 施				
社区办公用房: 100 (设于1层)				
社区卫生服务站: 120 (设于1层)				
物业管理用房: 80.45 (设于1层)	1573.90	-	1573.90	
社区文化站: 400 (设于2层)				
婴幼儿照护设施: 100 (设于2层)				
公厕: 30 (设于1层)				
物流快递设施: 30 (设于1层)	4976.53	11.16	4987.69	40
菜市场: 200 (设于1层)	10214.30	308.27	10522.57	92
养老服务用房: 79.05 (设于1层)	10389.09	150.48	10539.57	94
-	4743.16	92.46	4835.62	43
-	4743.16	92.46	4835.62	43
-	2570.70	-	2570.70	22
-	4761.05	75.24	4836.29	43
-	5150.25	-	5150.25	44
-	3461.23	-	3461.23	24
-	1257.17	-	1257.17	4
-	1257.17	-	1257.17	4
-	1249.49	-	1249.49	4
物业管理用房: 8.0	8.0	-	8.0	-
物业管理用房: 8.0	8.0	-	8.0	-
-	-	-	15155	-
1456	56365.20	730.07	72250.27	457

楼栋编号	建筑性质	建筑耐火等级	建筑高度(m)	地上层数	基底面积(m ²)	住宅	计容办公
1#	办公/配套公建	二级	12.0	3	525.30	-	744.
2#	住宅	二级	35.8	11	582.62	4446.53	-
3#	住宅	二级	37.9	12	815.60	10135.25	-
5#	住宅	二级	37.9	12	815.60	10389.09	-
6#	住宅	二级	33.7	11	408.20	4743.16	-
7#	住宅	二级	35.0	11	408.20	4743.16	-
8#	住宅	二级	33.7	11	230.02	2570.70	-
9#	住宅	二级	35.0	11	408.20	4761.05	-
10#	住宅	二级	33.7	11	462.00	5150.25	-
11#	住宅	二级	11.8	4	806.93	3461.23	-
12#	住宅	二级	11.8	4	292.98	1257.17	-
13#	住宅	二级	11.8	4	292.98	1257.17	-
15#	住宅	二级	12.0	4	294.97	1249.49	-
16#	大门/门卫室	二级	8.0	1	8.0	-	-
17#	门卫室	二级	3.6	1	8.0	-	-
地下室	地下车库	一级	3.6	1	-	-	-
合计					6339.60	54164.25	744.

[illegible]