


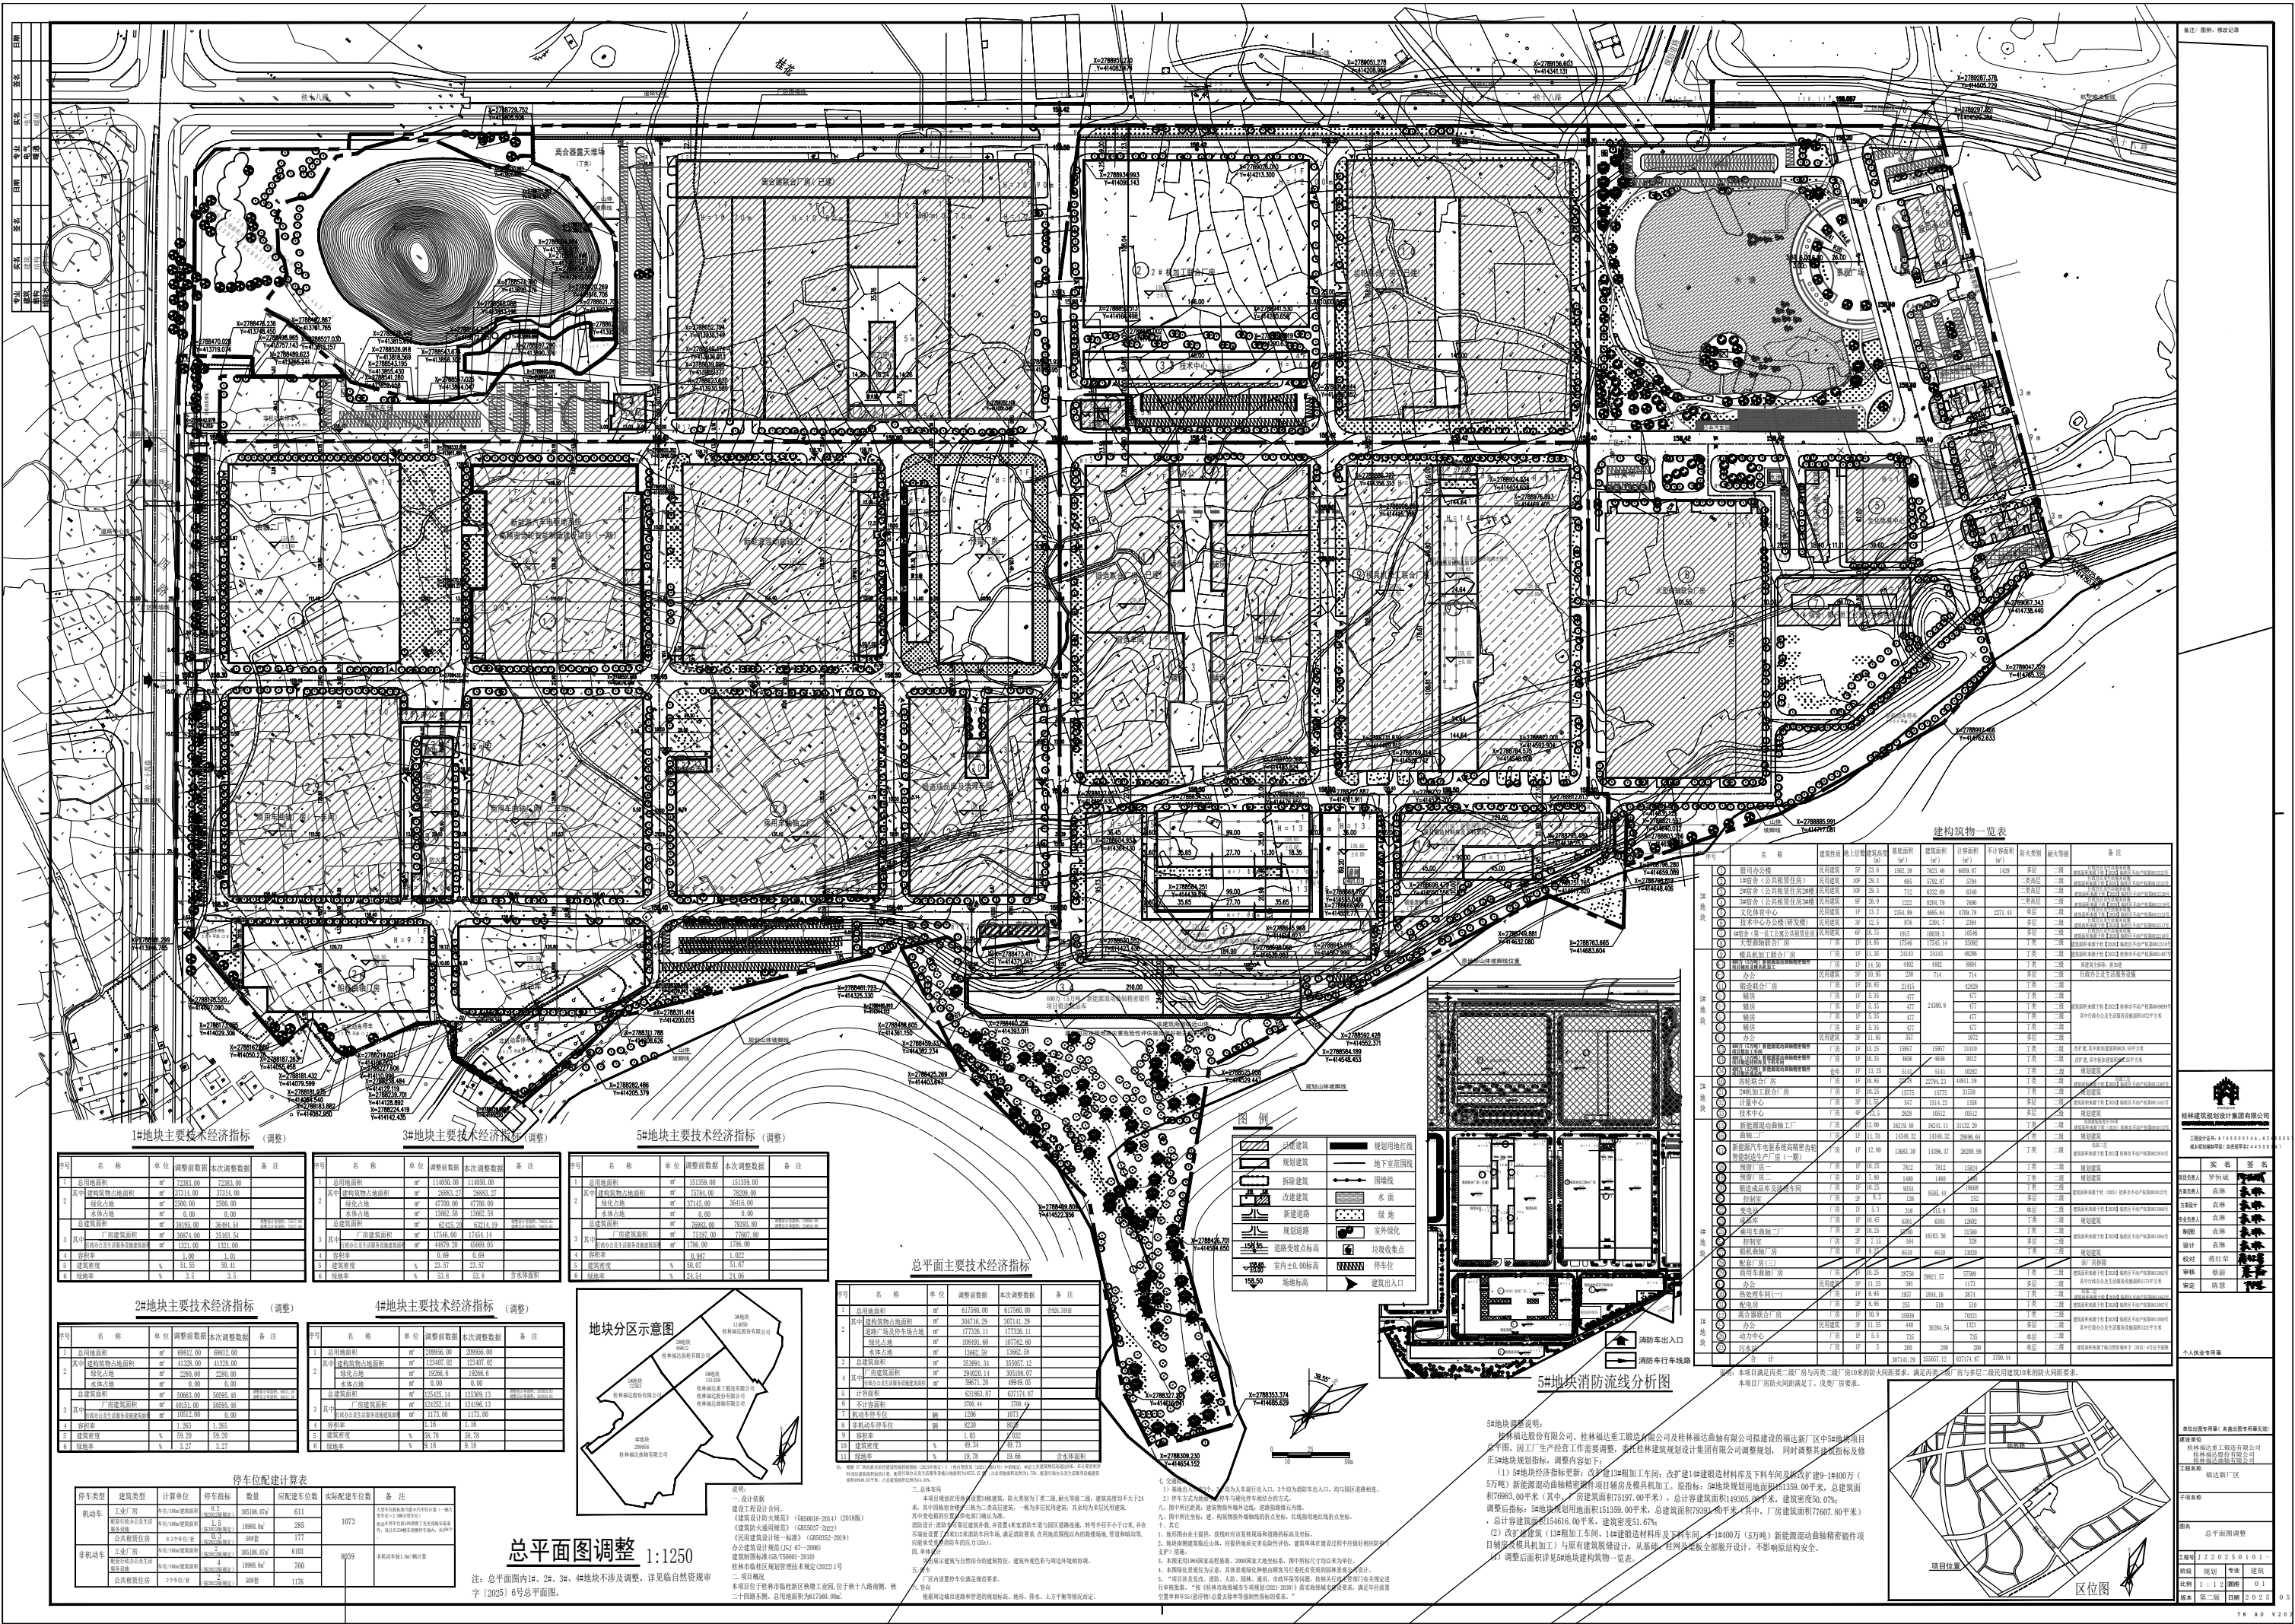

建筑物一览表									
序号	名称	建筑层数	地上层数	建筑面积 (m²)	计容面积 (m²)	计容积率	耐火等级	备注	
1	14宿舍 (公共租赁住房)	6F	25.5	1502.38	7623.46	6009.67	二级	现状	
2	2宿舍 (公共租赁住房)	6F	25.5	685	3762.47	3734	二级	现状	
3	3宿舍 (公共租赁住房)	6F	25.5	722	4032.49	4040	二级	现状	
4	4宿舍 (公共租赁住房)	6F	25.5	1228	6504.78	6498	二级	现状	
5	文化体育中心	1F	13.5	2354.99	4985.94	4796.79	二级	现状	
6	技术中心办公楼 (研发楼)	6F	13.5	876	3391.1	3394	二级	现状	
7	宿舍 (第一组公共租赁住房)	6F	25.5	1815	10829.3	10840	二级	现状	
8	大型商业综合用房	7F	27.0	17596	17595.14	17592	二级	现状	

1#地块主要技术经济指标 (调整)				
序号	名称	单位	调整前数据	本次调整数据
	绿化占地	m ²	2500.00	2500.00
	水域占地	m ²	0.00	0.00

2#地块主要技术经济指标 (调整)				
序号	名称	单位	调整前数据	本次调整数据
1	总用地面积	m ²	69812.00	69812.00
其中	建设用地面积	m ²	41238.00	41238.00
	绿化占地	m ²	2280.00	2280.00
	水域占地	m ²	0.00	0.00

3#地块主要技术经济指标 (调整)				
序号	名称	单位	调整前数据	本次调整数据

4#地块主要技术经济指标 (调整)				
序号	名称	单位	调整前数据	本次调整数据

5#地块主要技术经济指标 (调整)				
序号	名称	单位	调整前数据	本次调整数据
