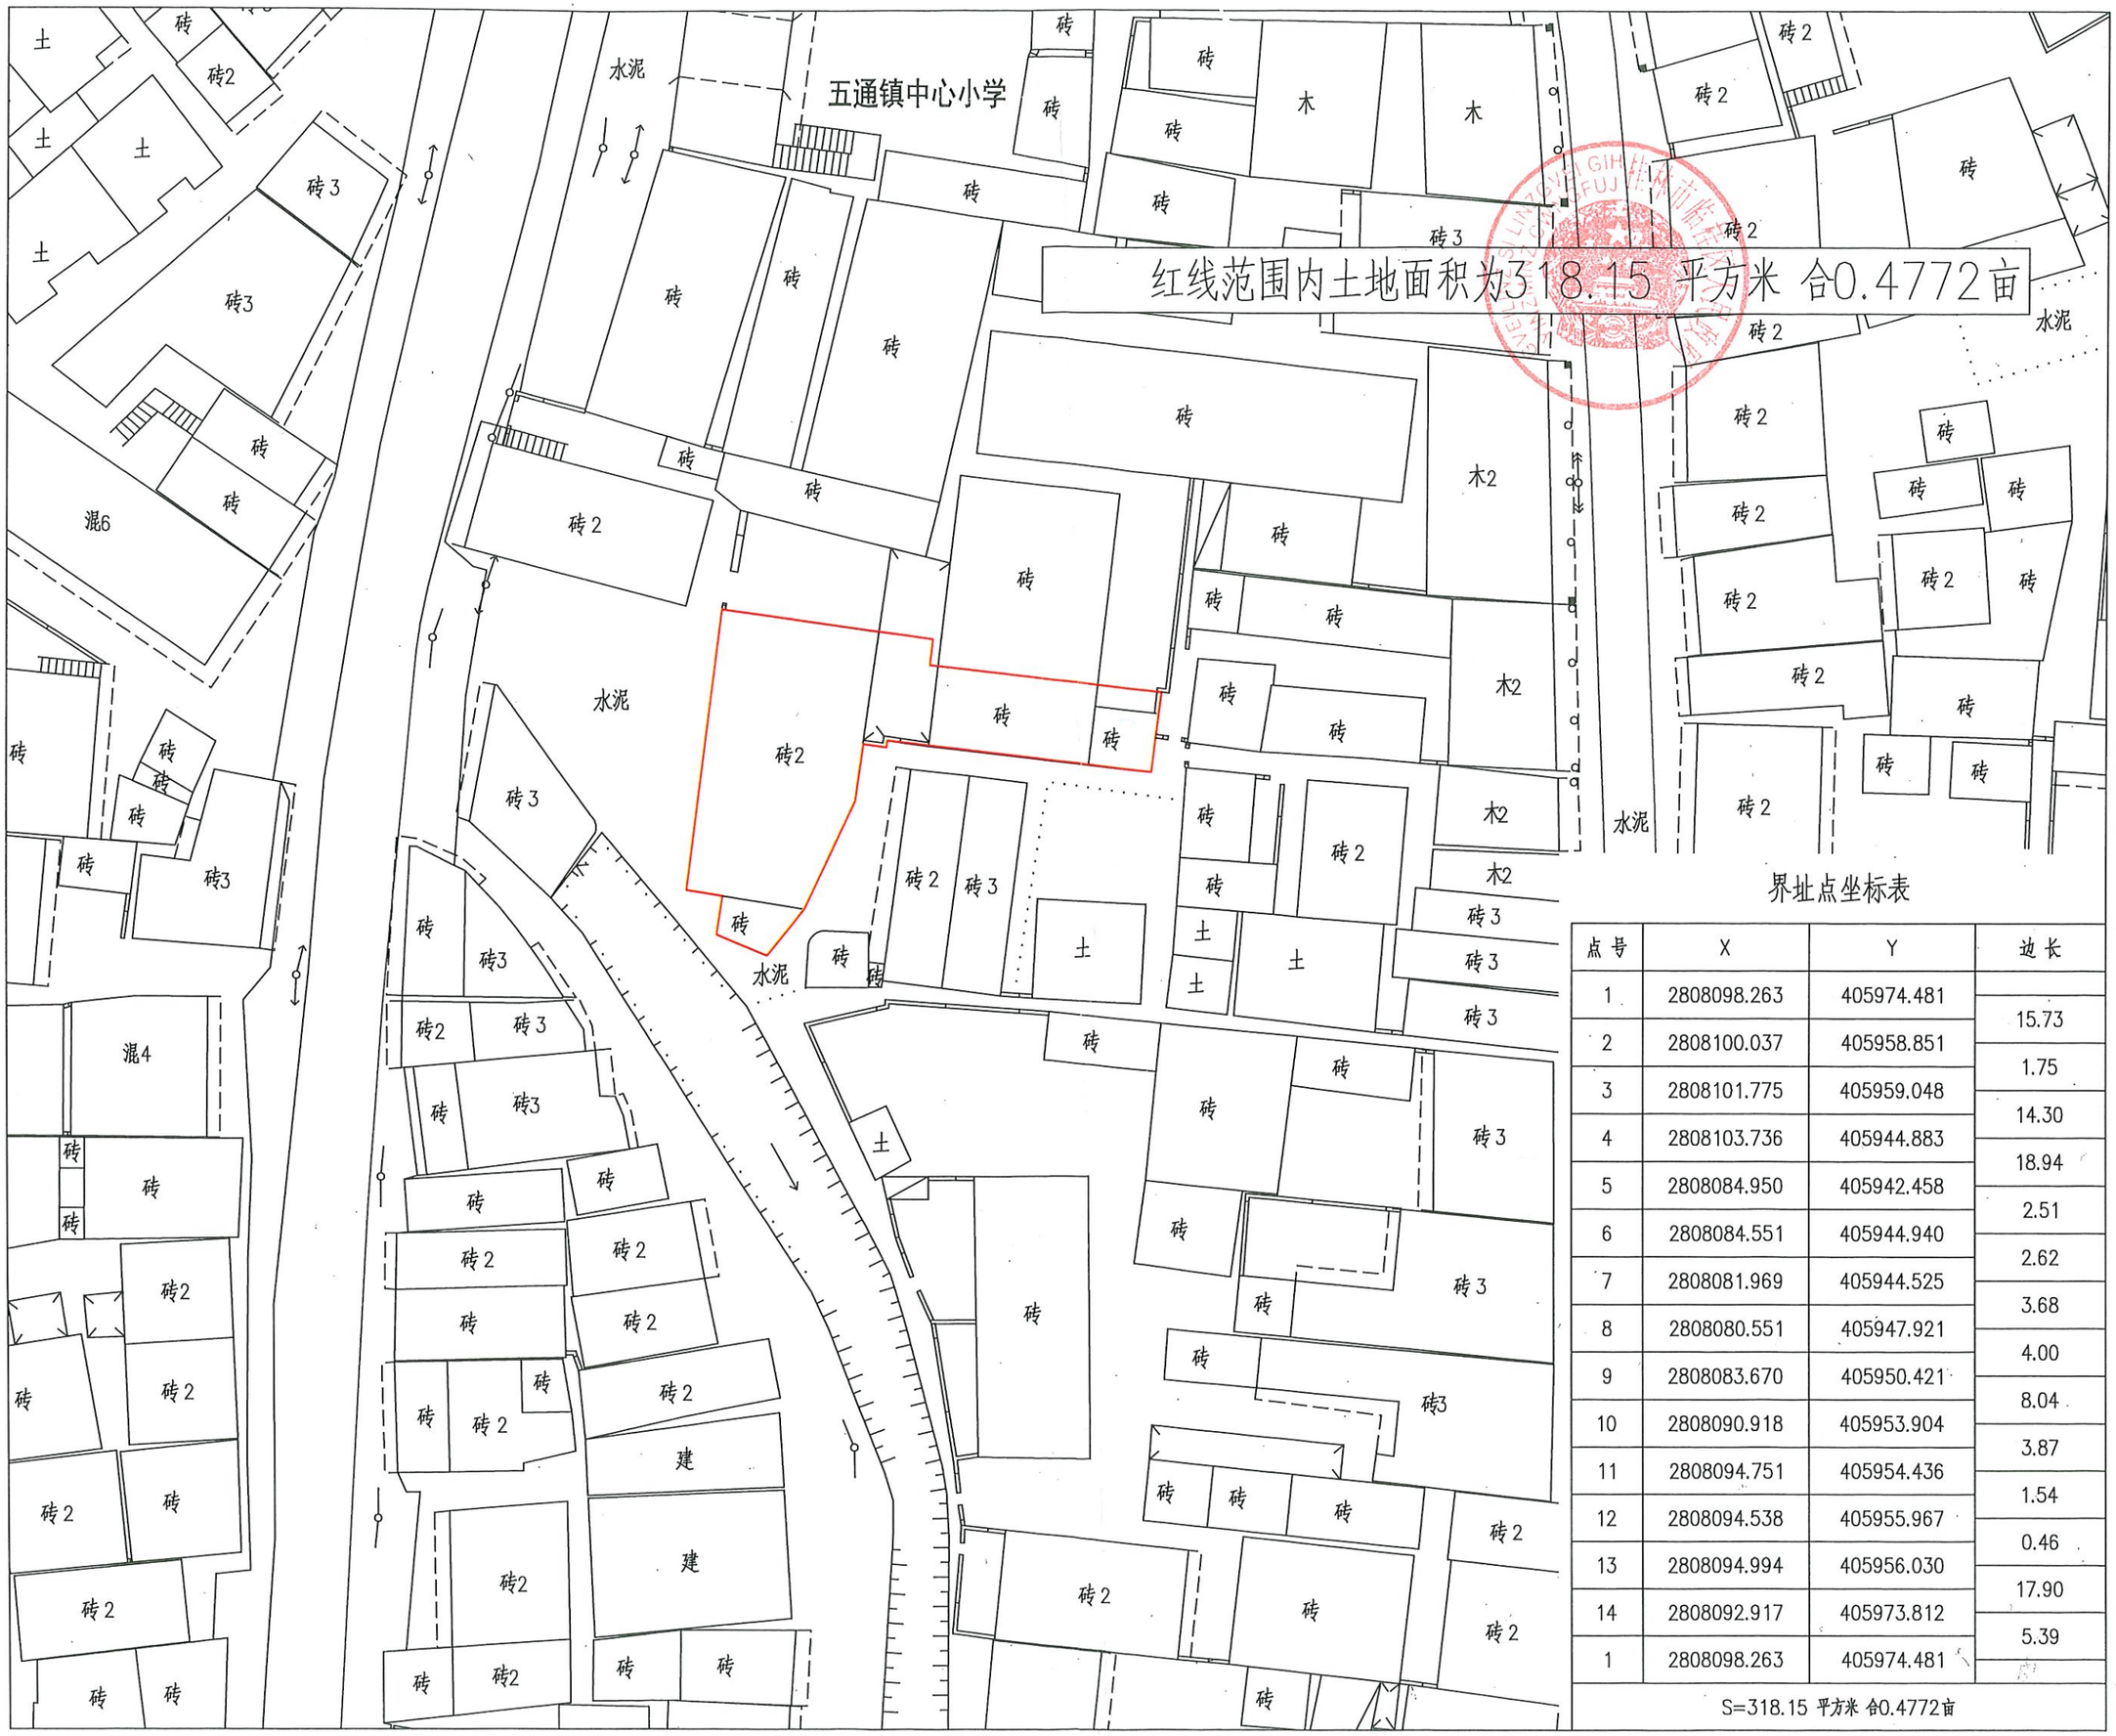

界址点坐标表

点号	X	Y	边长
1	2808098.263	405974.481	
			15.73
2	2808100.037	405958.851	
			1.75
3	2808101.775	405959.048	
			14.30
4	2808103.736	405944.883	
			18.94
5	2808084.950	405942.458	
			2.51
6	2808084.551	405944.940	
			2.62
7	2808081.969	405944.525	
			3.68
8	2808080.551	405947.921	
			4.00
9	2808083.670	405950.421	
			8.04
10	2808090.918	405953.904	
			3.87
11	2808094.751	405954.436	
			1.54
12	2808094.538	405955.967	
			0.46
13	2808094.994	405956.030	
			17.90
14	2808092.917	405973.812	
			5.39
1	2808098.263	405974.481	
S=318.15 平方米 合0.4772亩			